


RZUT PARTERU 1 : 50

ZESTAWIENIE POMIESZCZEŃ

- 1. POMIESZCZENIE MONITORINGU 34,80 m²
- 2. POMIESZCZENIE DYŻURNEGO 13,70 m²
- 3. SERWEROWNIA 10,90 m²
- 4. KORYTARZ 5,40 m²
- RAZEM : 64,80 m²

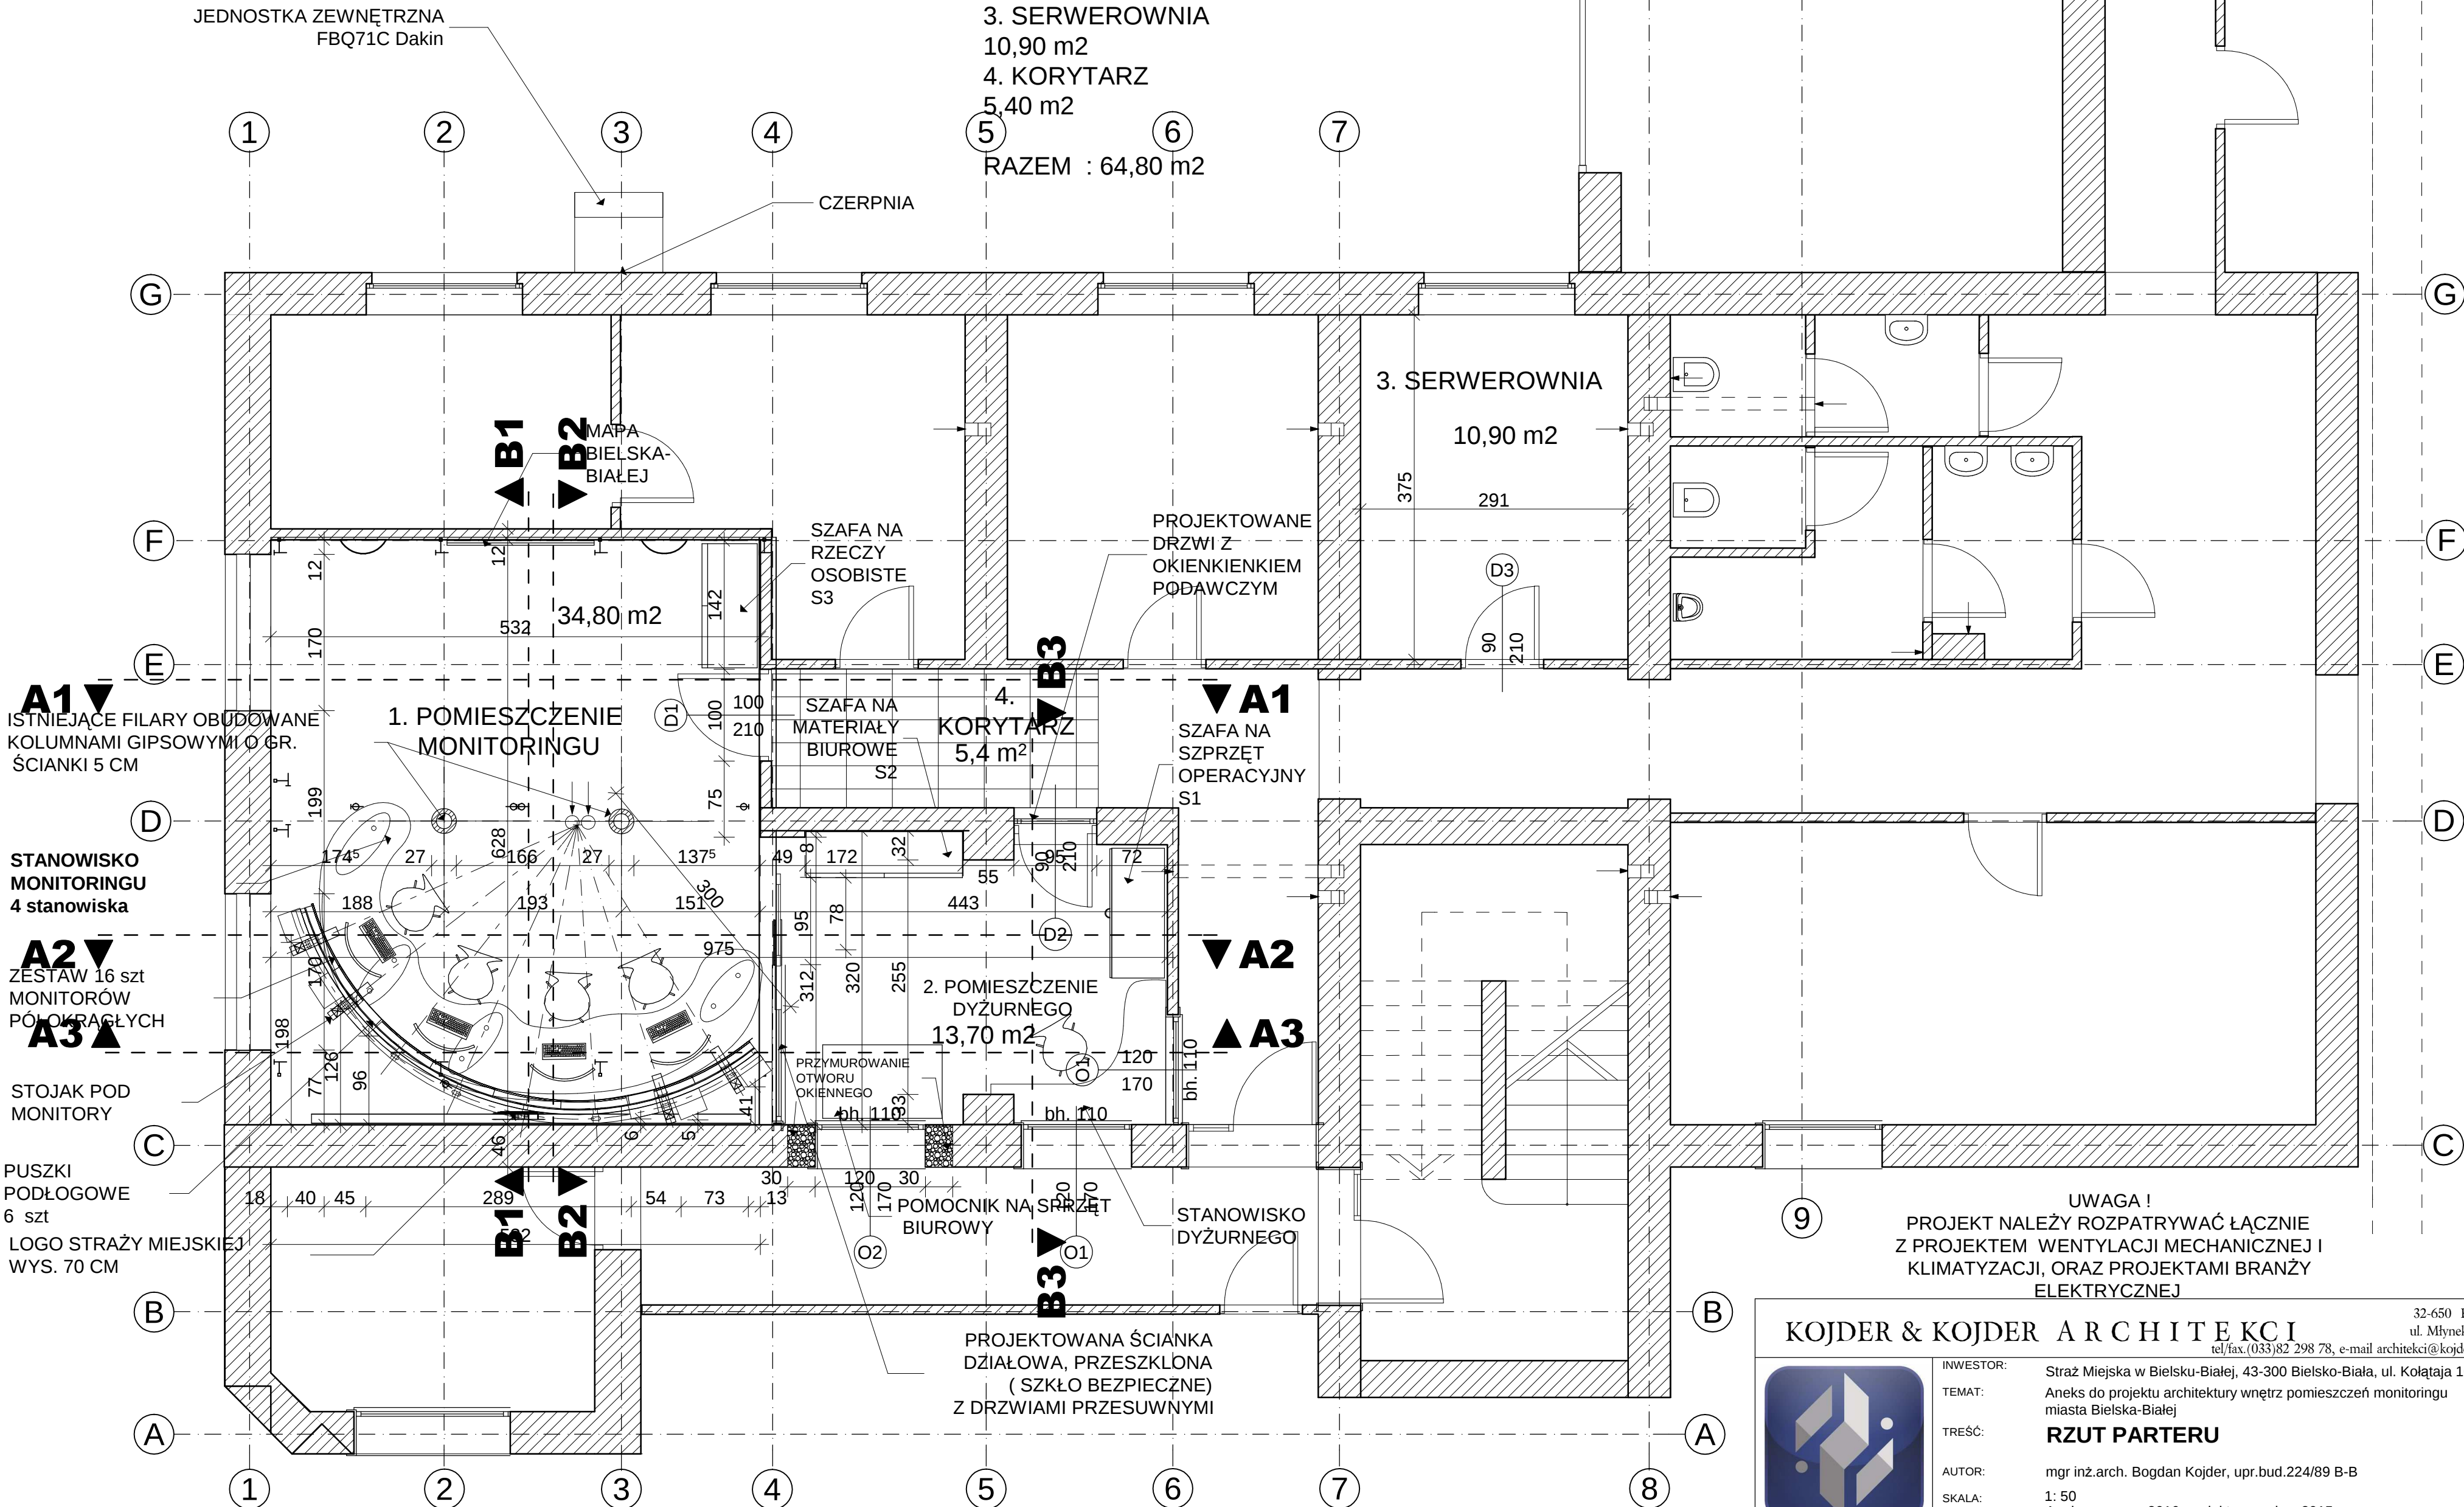

UWAGA !
PROJEKT NALEŻY ROZPATRYWAĆ ŁĄCZNIE
Z PROJEKTEM WENTYLACJI MECHANICZNEJ I
KLIMATYZACJI, ORAZ PROJEKTAMI BRANŻY
ELEKTRYCZNEJ

KOJDER & KOJDER ARCHITEKCI

32-650 Kęty
ul. Młynek 26
tel./fax. (033) 82 298 78, e-mail architekt@kojder.pl



INWESTOR: Straż Miejska w Bielsku-Białej, 43-300 Bielsko-Biała, ul. Kołtāja 10
TEMAT: Aneks do projektu architektury wnętrz pomieszczeń monitoringu miasta Bielska-Białej
TREŚĆ: RZUT PARTERU
AUTOR: mgr inż. arch. Bogdan Kojder, upr. bud. 224/89 B-B
SKALA: 1: 50
DATA: Aneks : marzec 2016, projekt: czerwiec 2015r.
NR RYS: