



OBUDOWA G-K 15 cm x 15 cm na
każdym prześle

ISTNIEJĄCY STROP ŁUKOWY NAD
WSZYSTKIMI POMIESZCZENIAMI
należy pokazać fakturę cegły

ISTNIEJĄCE FILARY OBUDOWANE
KOLUMNAMI GIPSOWYMI O GR.
ŚCIANKI 5 CM

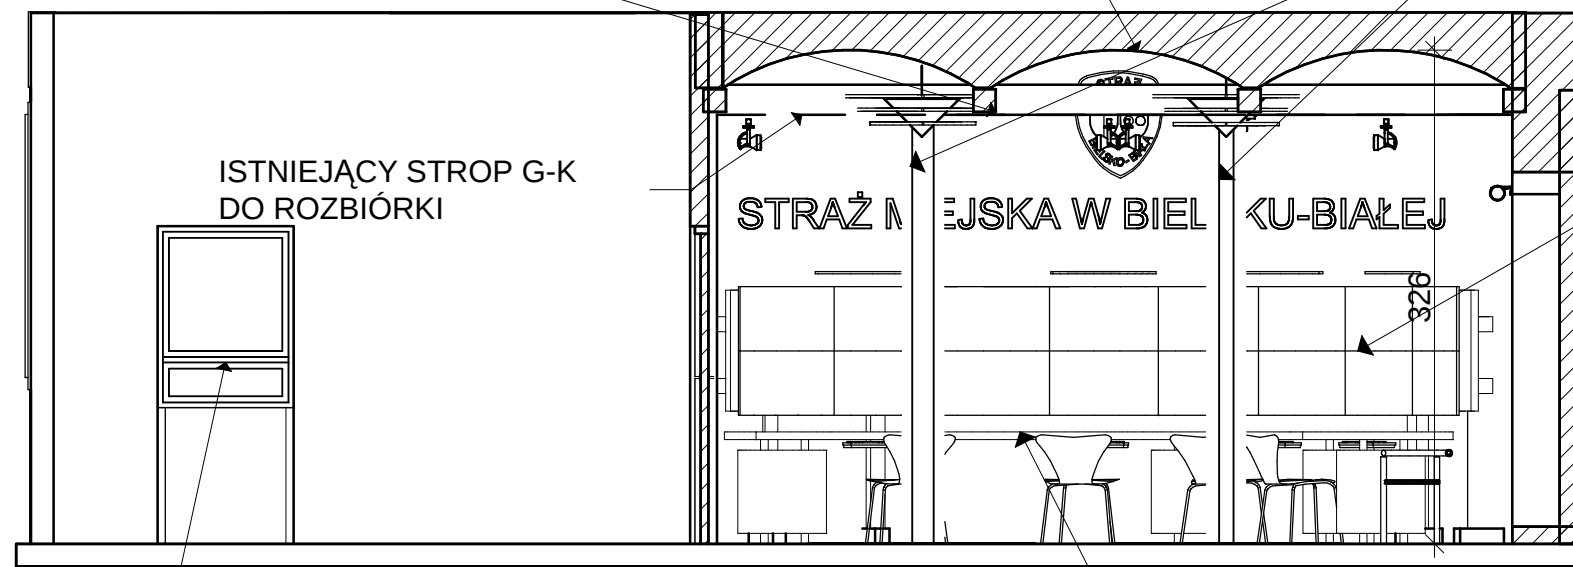

PRZEKRÓJ A1

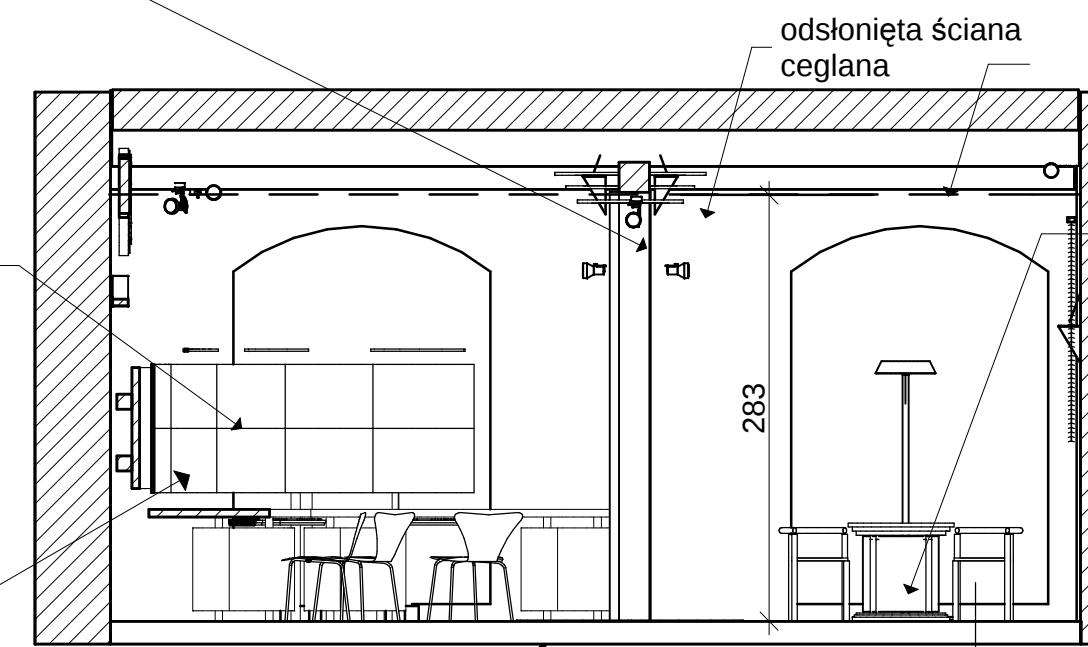

PRZEKRÓJ B1

odslonięta ściana
ceglana

ISTNIEJĄCY STROP G-K
DO ROZBIÓRKI

STOLIK rekreacyjny

POSADZKA 2,0 cm
WYLEWKA SAMOPOZIOMUJĄCA
WYLEWKA BETONOWA zbrojona 7,0 cm B-15
STYROPUR 20 cm
FOLIA
PAPA TERMOZGRZEWALNA na podłożu zagruntowanym emulsją
asfaltową
WARSTWA WYRÓWNAWCZA 3,0 CM
CHUDY BETON 10 cm B-10
ZWIR ZAGĘSZCZONY od 20 cm do gruntu rodzimego
GRUNT RODZIMY

PROJEKTOWANE
DRZWI Z
OKIENKIENKIEM
PODAWCZYM

ISTNIEJĄCY STROP ŁUKOWY
NAD WSZYSTKIMI
POMIESZCZENIAMI należy
pokazać fakturę cegły

STANOWISKO
MONITORINGU
4 stanowiska
LOGO STRAŻY MIEJSKIEJ
WYS. 70 CM

OBUDOWA G-K 15 cm x 15 cm na
każdym prześle

ISTNIEJĄCY STROP G-K DO
ROZBIÓRKI

OKNA 120X170 O PODWYŻSZONEJ
IZOLACYJNOŚCI AKUSTYCZNEJ

obłożenie
płaskiżną
akrylową




PRZEKRÓJ A2

MALOWANA
ŚCIANA
TYNKOWANA wg
opisu

SZAFKA NA
RZECZY
OSOBISTE
S3

MALOWANA
ŚCIANA
TYNKOWANA wg
opisu

ISTNIEJĄCY STROP G-K DO
ROZBIÓRKI

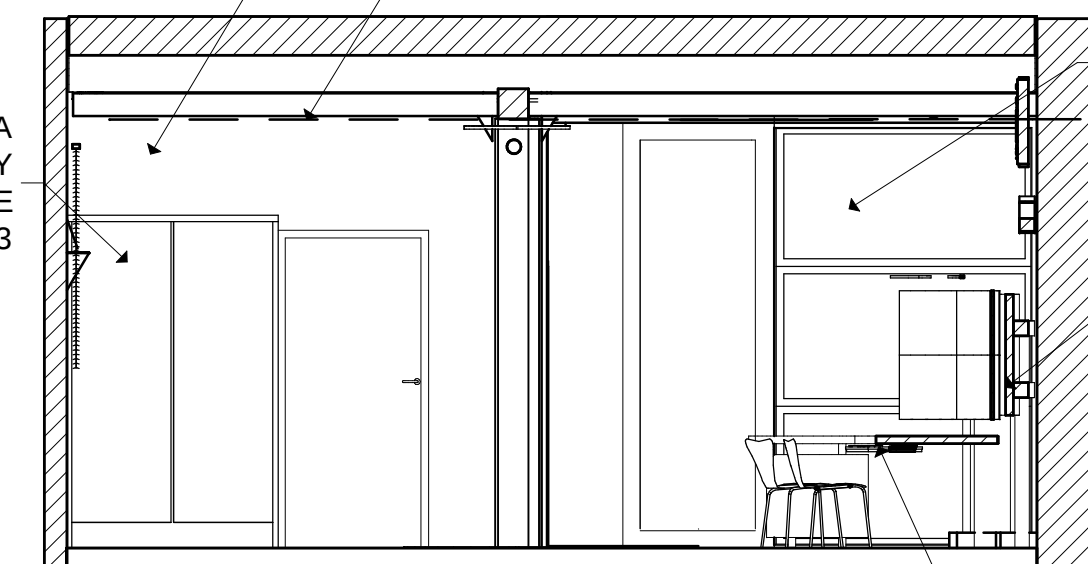

PRZEKRÓJ B2

PROJEKTOWANA ŚCIANKA
DZIAŁOWA, PRZESZKLONA
(SZKŁO BEZPIECZNE)
Z DRZWIAMI PRZESUWNYMI

STOJAK POD
MONITORY

STANOWISKO
MONITORINGU
4 stanowiska

A1 ▼

POMOCNIK NA SPRZĘT
BIUROWY

OBUDOWA G-K 15 cm x 15 cm na
każdym prześle

MAPA
BIELSKA-
BIAŁEJ


ISTNIEJĄCY STROP ŁUKOWY NAD
WSZYSTKIMI POMIESZCZENIAMI
należy pokazać fakturę cegły

OKNO 120X170 O PODWYŻSZONEJ
IZOLACYJNOŚCI AKUSTYCZNEJ

MALOWANA
ŚCIANA
TYNKOWANA wg
opisu

ISTNIEJĄCY STROP G-K DO
ROZBIÓRKI


ISTNIEJĄCY STROP G-K DO
ROZBIÓRKI

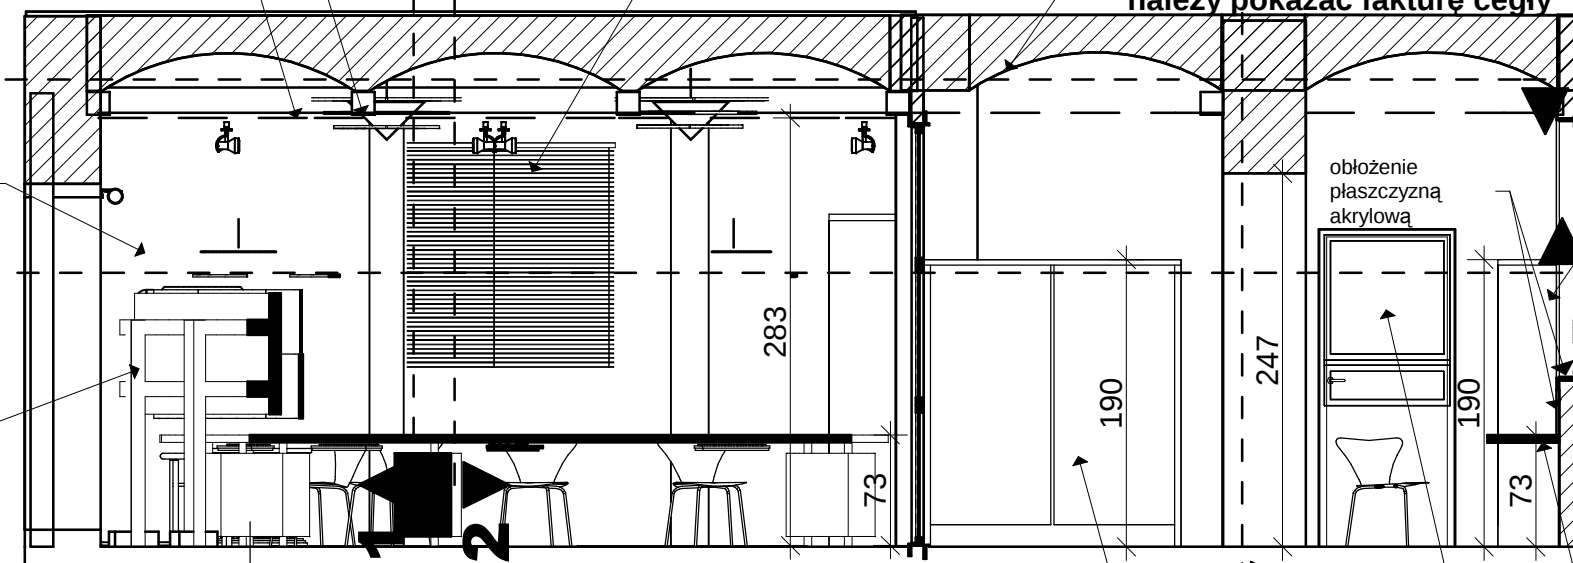

PRZEKRÓJ A3

SZAFKA NA SPRZĘT
OPERACYJNY
S1

PROJEKTOWANE
DRZWI Z
OKIENKIENKIEM
PODAWCZYM

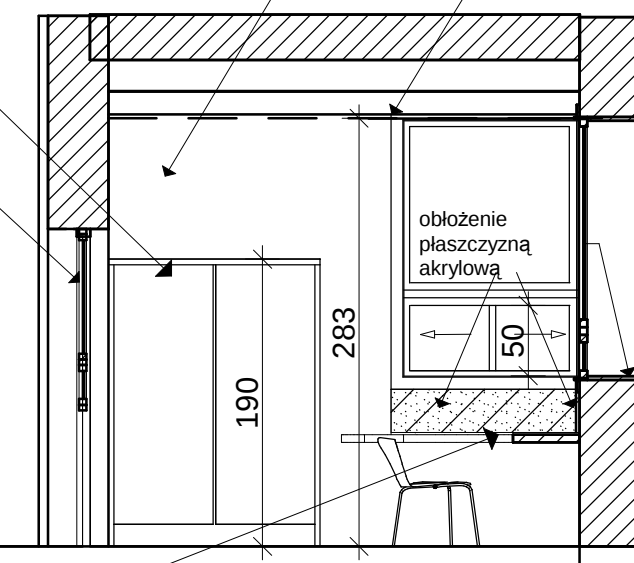

PRZEKRÓJ B3

UWAGA !
PROJEKT NALEŻY ROZPATRYWAĆ ŁĄCZNIE
Z PROJEKTEM WENTYLACJI MECHANICZNEJ I
KLIMATYZACJI, ORAZ PROJEKTAMI BRANŻY
ELEKTRYCZNEJ

POSADZKA 2,0 cm
WYLEWKA SAMOPOZIOMUJĄCA
WYLEWKA BETONOWA zbrojona 7,0 cm B-15
STYROPUR 20 cm
FOLIA
PAPA TERMOZGRZEWALNA na podłożu zagruntowanym emulsją
asfaltową
WARSTWA WYRÓWNAWCZA 3,0 CM
CHUDY BETON 10 cm B-10
ZWIR ZAGĘSZCZONY od 20 cm do gruntu rodzimego
GRUNT RODZIMY

SZAFKA NA
MATERIAŁY
BIUROWE
S2

PROJEKTOWANE
DRZWI Z
OKIENKIENKIEM
PODAWCZYM

STANOWISKO
DYŻURNEGO

KOJDER & KOJDER ARCHITEKCI

KOJDER & KOJDER
ARCHITEKCI



INWESTOR: Straż Miejska w Bielsku-Białej, 43-300 Bielsko-Biała, ul. Kołataja 10
TEMAT: projekt architektury wnętrz pomieszczeń monitoringu miasta
Bielska-Białej
TREŚĆ: PRZEKROJE
AUTOR: mgr inż.arch. Bogdan Kojder, upr.bud.224/89 B-B
SKALA: 1: 50
DATA: czerwiec 2015r.
NR RYS: