


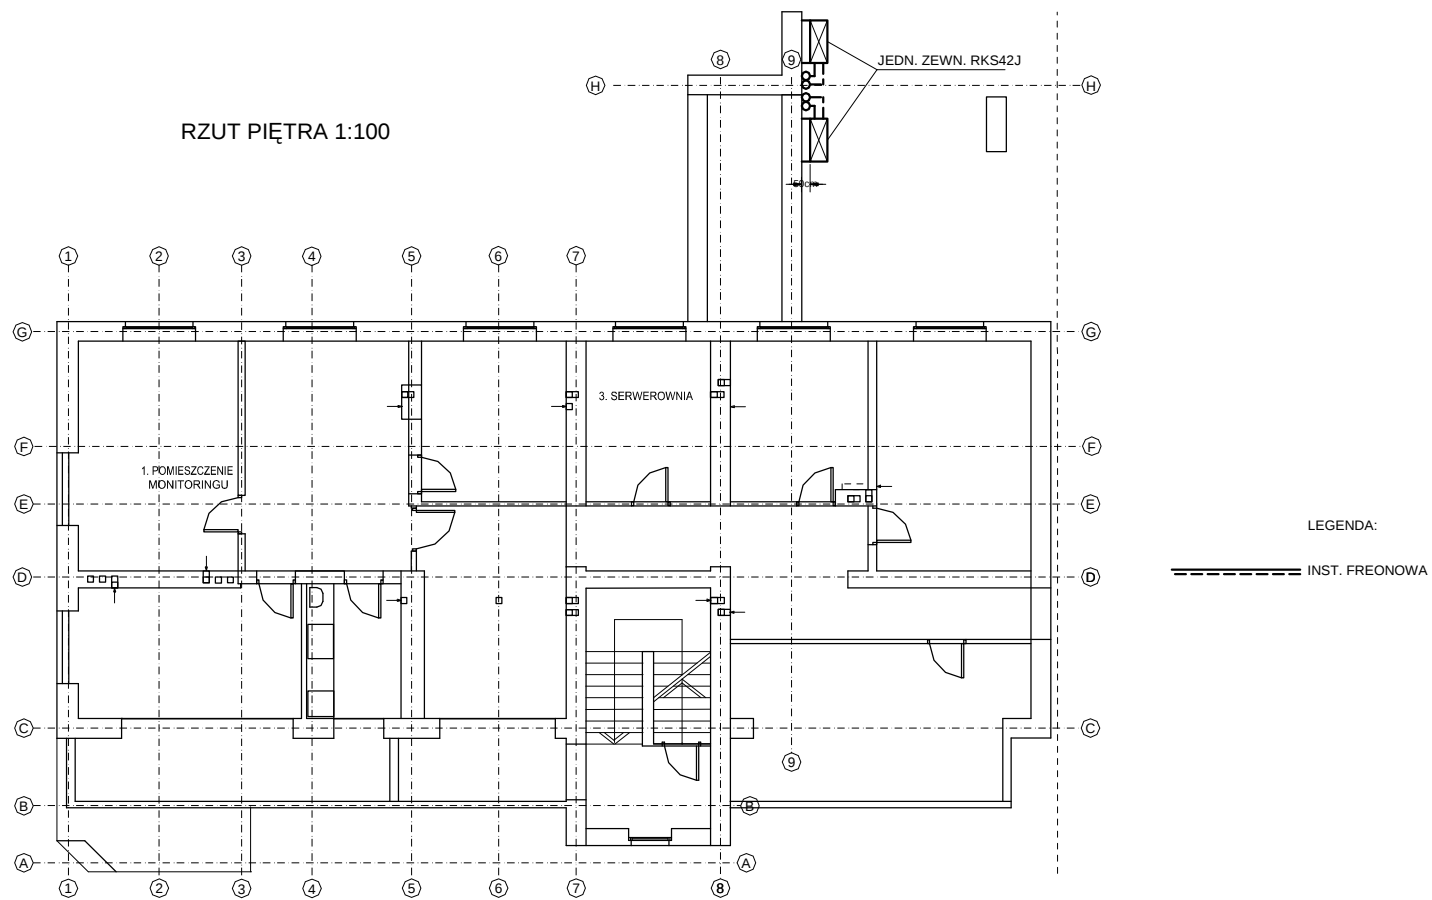

PROJEKT ARCHITEKTURY WNĘTRZ POMIESZCZEŃ MONITORINGOWYCH BIELSKA-BIAŁEJ				Inwestor: Starostwo Powiatowe w Bielsku-Białej 43-300 Bielsko-Biała ul. Kołłątaja 10		
WENTYLACJA - RZUT PIĘTRA						
		Faza	Proj. bud.wyk.		Skala: 1:100	
Opracował	imię i nazwisko	Nr upr.	Podpis		Data 20.07.2015	
Projektował	mgr inż. Paweł Zawalski	529/74/Kl			Nr rysunku 4	