

OPRACOWANIE nr 1703-05/PZT-2/2017

ZADANIE INWESTYCYJNE	Rozbudowa systemu monitoringu wizyjnego Miasta Bielska-Białej	
OBIEKT	Budowa kamery monitoringu wizyjnego na terenie Miasta Bielska-Białej	
CZĘŚĆ	Zabudowa kamery na elewacji budynku nr 15 przy ul. Łukowej działki nr - 382; 795 obr. 0005 - Biała Miasto	
FAZA	PROJEKT ZAGOSPODAROWANIA TERENU	
Inwestor	Straż Miejska ul. Kółtąja 10 43-300 Bielsko-Biała	
Umowa nr		
Rozdzielnik: egz. nr 1 - 4 - Inwestor egz. nr - a/a		
Zespół autorski		
Projektował:	Adam Byrdziak T-1/04/94 SLK/IE/2141/04	
Opracował:	Wiesława Byrdziak	
Zgodnie z art. 20 p. 4 ustawy z dnia 7 lipca 1994 r. „Prawo budowlane” oświadczam, że projekt został sporządzony zgodnie z obowiązującymi przepisami techniczno-budowlanymi, normami oraz zasadami wiedzy technicznej i jest kompletny z punktu widzenia celu, któremu ma służyć oraz zawiera wszystkie części składowe zakresu zlecenia.		Egz.nr 4
		Data opracowania: lipiec 2017r.

Spis treści :

1. Dane ogólne

1.1. Temat opracowania	3
1.2. Podstawa opracowania	3
1.3. Warunki gruntowo-wodne	4
1.4. Strefa oddziaływania	4
1.5. Zakres rzeczowy	4

2. Ogólna charakterystyka techniczna inwestycji

5

3. Technologia wykonania robót

7

3.1. Budowa rurociągu kablowego	7
2.2. Uwagi końcowe	8

4. Wypisy z rejestru gruntów

9

5. Informacja dotycząca bezpieczeństwa i ochrony zdrowia

10

6. Uzgodnienia, opinie i decyzje

12

7. Uprawnienia projektanta

28

8. Rysunki

32

SPIS RYSUNKÓW

Rys. nr 1 - ark. 1	Ogólny przebieg sieci telekomunikacyjnej - 1:10000
Rys. nr 2 - ark. 1	Przebieg trasowy - mapa sytuacyjna - skala 1:500
Rys. nr 3 - ark. 1	Mapa ewidencji gruntów - skala 1:500

1. Dane ogólne

1.1. Przedmiot opracowania

Niniejsze opracowanie stanowi projekt zagospodarowania terenu na zabudowę kamer monitoringu wizyjnego w systemie IP na terenie miasta Bielsku-Białej i obejmuje zabudowę kamery w lokalizacji elewacja budynku nr 15 przy ul. Łukowej.

Inwestorem zadania jest:

**Straż Miejska
ul. Kołłątaja 10
43-300 Bielsko-Biała**

Planowana inwestycja:

- zlokalizowana jest w strefie ścisłej ochrony konserwatorskiej w obszarze ochrony konserwatorskiej układu urbanistycznego Biała wpisanego do rejestru zabytków pod nr A-479/87 - uzyskano pozwolenie Śląskiego Wojewódzkiego Konserwatora Zabytków,
- nie zmienia istniejącego sposobu zagospodarowania terenu,
- nie stwarza zagrożenia dla środowiska oraz higieny i zdrowia użytkowników i ich otoczenia,
- nie znajduje się w strefie oddziaływania eksploatacji górniczej,
- nie narusza zasobów przyrody,
- nie ingeruje w zasoby leśne i gospodarkę leśną,
- nie ingeruje w stosunki wodno-prawne,
- nie jest zlokalizowana na terenach określonych jako zagrożone osuwaniem się mas ziemnych,

1.2. Podstawa opracowania

- umowa,
- mapa w skali 1:500,
- uzgodnienia branżowe i ZUD,
- uzgodnienia i dane zebrane w terenie w zakresie niezbędnym do opracowania niniejszego projektu,
- mapy ewidencji gruntów i wypisy z rejestru gruntów,
- zgody właścicieli gruntów,
- ustawa z dnia 07.07.1994r. prawo budowlane,
- rozporządzenie Ministra Infrastruktury z dnia 03 lipca 2003r. w sprawie szczegółowego zakresu i formy projektu budowlanego,
- rozporządzenie Ministra Infrastruktury z dnia 02 września 2004r. w sprawie szczegółowego zakresu i formy dokumentacji projektowej, specyfikacji technicznych wykonania i odbioru robót budowlanych oraz programu funkcjonalno-użytkowego,
- rozporządzenie Ministra Infrastruktury z dnia 26 czerwca 2003r. w sprawie informacji dotyczącej bezpieczeństwa i ochrony zdrowia oraz planu bezpieczeństwa i ochrony zdrowia,
- rozporządzenie Ministra Infrastruktury z dnia 26 października 2005r. w sprawie warunków technicznych, jakim powinny odpowiadać telekomunikacyjne obiekty budowlane i ich usytuowanie

1.3. Warunki gruntowo-wodne

Budowę geologiczną omawianego terenu uznano za nieskomplikowaną i korzystną. Warunki wodne w rejonie inwestycji uważa się za korzystne. W obszarze prowadzonych robót wód gruntowych nie stwierdzono, nie zauważono również miejscowych sączeń.

Zgodnie z § 4.2. rozporządzenia Ministra Transportu, Budownictwa i Gospodarki Morskiej z dnia 25.04.2012r. warunki gruntowe należy zaliczyć do prostych a inwestycję należy zakwalifikować do pierwszej kategorii geotechnicznej.

1.4. Strefa oddziaływania

Strefa oddziaływania projektowanej inwestycji mieści się w granicach działek, na których zlokalizowana jest inwestycja.

1.5. Zakres rzeczowy

Lp.	Rodzaj sieci	Długość [m]
1.	Przyłącze kablowe światłowodowe	2,0
2.	Kamera na elewacji budynku	1 szt.

2. Ogólna charakterystyka techniczna inwestycji

Niniejsze opracowanie stanowi projekt zagospodarowania terenu na zabudowę kamer monitoringu wizyjnego w systemie IP na terenie miasta Bielska-Białej i obejmuje zabudowę kamery w lokalizacji elewacja budynku nr 15 przy ul. Łukowej.

W zakresie niniejszego opracowania należy:

- **wybudować przyłącze kablem światłowodowym w rurociągu kablowym o długości 2,0m od istniejącej studni kablowej do budynku nr 15 przy ul. Łukowej,**
- **na elewacji budynku nr 15 przy ul. Łukowej zamontować kamerę,**
- **transmisję z kamery włączyć kablem światłowodowym projektowanym oraz istniejącym miejskiej sieci szerokopasmowej do centrum monitoringu Straży Miejskiej przy ul. Kołłątaja.**

Projektowaną trasę pokazano na planie sytuacyjnym (rys. nr 2).

W niniejszym opracowaniu zastosowano rury osłonowe dla budowanych odcinków kanalizacji kablowej na skrzyżowaniach z drogami i uzbrojeniem podziemnym. Wszystkie skrzyżowania zaprojektowano zgodnie z technologią przedstawioną w pkt. 3.

Projektowany odcinek sieci zaprojektowano i należy wybudować zgodnie z:

- rozporządzeniem Ministra Infrastruktury z dnia 26 października 2005r. w sprawie warunków technicznych, jakim powinny odpowiadać telekomunikacyjne obiekty budowlane i ich usytuowanie,
- Rozporządzeniem Ministra Przemysłu i Handlu z dnia 14.11.1995r w sprawie warunków technicznych, jakim powinny odpowiadać sieci gazowe - Dziennik Ustaw nr 139 poz. 686.
- Zarządzeniem Ministra Łączności z 12 marca 1992r. w sprawie zasad i warunków, jakim powinny odpowiadać linie i urządzenia telekomunikacyjne oraz urządzenia do przesyłania płynów lub gazów w razie zbliżenia się lub skrzyżowania - Monitor Polski nr 13 poz. 94.
- Zarządzeniem Ministra Łączności z 12 marca 1992r. w sprawie zasad i warunków budowy linii telekomunikacyjnych wzdłuż dróg publicznych, wodnych, kanałów oraz w pobliżu lotnisk i w miejscowościach, a także ustalenia warunków, jakim te linie powinny odpowiadać. - Monitor Polski nr 13 poz. 95.
- PN-91/M-34506 "Gazociągi i instalacje gazownicze. Skrzyżowania gazociągów z przeszkodami terenowymi. Wymagania".

normami zakładowymi Telekomunikacji Polskiej-S.A.:

- ZN-96/TPSA-002 - Linie optotelekomunikacyjne. Ogólne wymagania techniczne.
- ZN-96/TPSA-004 - Zbliżenia i skrzyżowania z innymi urządzeniami uzbrojenia terenowego. Ogólne wymagania techniczne.
- ZN-11/TPSA-005-1 - Optotelekomunikacyjne linie kablowe. Włókna światłowodowe. Wymagania i badania.
- ZN-11/TPSA-005-2 - Optotelekomunikacyjne linie kablowe. Kable światłowodowe. Wymagania i badania.
- ZN-96/TPSA-006 - Linie optotelekomunikacyjne. Złącza spajane światłowodów jednomodowych. Wymagania i badania.

- ZN-96/TPSA-007 - Linie optotelekomunikacyjne. Złączki światłowodowe i kable stacyjne. Wymagania i badania.
- ZN-96/TPSA-008 - Linie optotelekomunikacyjne. Osłony złączowe. Wymagania i badania.
- ZN-96/TPSA-009 - Kablowe linie optotelekomunikacyjne. Przełącznice światłowodowe. Wymagania i badania.
- ZN-96/TPSA-011 - Telekomunikacyjna kanalizacja kablowa. Ogólne wymagania techniczne.
- ZN-96/TPSA-012 - Kanalizacja kablowa pierwotna. Wymagania i badania.
- ZN-96/TPSA-013 - Kanalizacja wtórna i rurociągi kablowe. Wymagania i badania.
- ZN-96/TPSA-014 - Rury z polichlorku winylu (RPCW). Wymagania i badania.
- ZN-96/TPSA-015 - Rury polipropylenowe RPP i polietylenowe RPE kanalizacji pierwotnej. Wymagania i badania.
- ZN-96/TPSA-016 - Rury polietylenowe karbowane dwuwarstwowe (RHDPEk). Wymagania i badania.
- ZN-96/TPSA-017 - Rury kanalizacji wtórnej i rurociągu kablowego (RHDPE). Wymagania i badania.
- ZN-96/TPSA-018 - Rury polietylenowe (RHDPEp) przepustowe. Wymagania i badania.
- ZN-96/TPSA-019 - Rury trudnopalne (RHDPEt). Wymagania i badania.
- ZN-96/TPSA-020 - Złączki rur kanalizacji kablowej. Wymagania i badania.
- ZN-96/TPSA-021 - Uszczelki końców rur kanalizacji kablowej. Wymagania i badania.
- ZN-10/TPSA-022 - Telekomunikacyjna kanalizacja kablowa. Przywieszki identyfikacyjne. Wymagania i badania.
- ZN-11/TPSA-023 - Telekomunikacyjna kanalizacja kablowa. Studnie kablowe. Wymagania i badania.
- ZN-99/TPSA-025 - Telekomunikacyjne linie kablowe. Taśmy ostrzegawcze i ostrzegawczo-lokalizacyjne. Wymagania i badania.
- ZN-05/TPSA-041 - Telekomunikacyjna kanalizacja kablowa. Pokrywy wewnętrzne zabezpieczające dostęp do studni kablowych. Wymagania i badania.

oraz wymaganiami szczegółowymi innych użytkowników uzbrojenia terenowego i właścicieli bądź użytkowników gruntów, przez które przebiegają projektowane sieci telekomunikacyjne.

Projektowana inwestycja zlokalizowana jest na działkach:

- jedn. ewid. 246101_1 - Bielsko-Biała

- obr. 0005 - Biała Miasto

- działki nr - 382; 795

Projektowane trasy przyłączy wskazano na mapie zasadniczej oraz mapie ewidencji gruntów.

3. Technologia wykonania robót

3.1. Budowa rurociągu kablowego

Rurociąg kablowy należy wybudować z rur RHDPE 40/3,7 w kolorze czarnym z warstwą poślizgową. Rury powinny spełniać wymagania normy ZN - 96/TPSA-017 "Rury kanalizacji wtórnej i rurociągu kablowego (RHDPE). Wymagania i badania."

Łączenie rur rurociągów kablowych należy wykonywać przede wszystkim w studniach kablowych, unikając łączenia odcinków rur bezpośrednio w ziemi. Łączenie rur RHDPE40 powinno być wykonane przy użyciu złączek skręcanych. Połączenia rur powinny zapewniać szczelność rurociągu, a także powinny być odporne na działanie podwyższonego ciśnienia powietrza przy zaciąganiu kabli światłowodowych metodami pneumatycznymi. Złącza powinny spełniać warunki szczelności jak dla zmontowanego ciągu rurowego i wykazywać wytrzymałość na działanie podwyższonego ciśnienia powietrza (1 MPa) stosowanego przy różnych metodach pneumatycznego zaciągania kabli.

Miejsce lokalizacji złącza prostego rury powinno zostać wskazane w dokumentacji powykonawczej.

Zmiany kierunku przebiegu rurociągu kablowego należy wykonać bardzo łagodnymi łukami. Rury powinny być wprowadzone do studni kablowych tak, aby w trakcie łączenia rur nie zachodziła konieczność ich skrzyżowań w studniach.

Rury rurociągu kablowego należy przysypać warstwą piasku o grubości min. 10 cm.

Na całej długości rurociąg kablowy należy zabezpieczyć przed uszkodzeniami mechanicznymi przez ułożenie w połowie przykrycia rurociągu polietylenowej taśmy ostrzegawczej w kolorze pomarańczowym.

Przy zbliżeniach i skrzyżowaniach rurociągu kablowego z innymi urządzeniami podziemnymi należy zachować odległości określone normami:

- ZN-96/TP S.A.-004 "Zbliżenia i skrzyżowania z innymi urządzeniami uzbrojenia terenowego. Ogólne wymagania i badania."
- PN-91/M-34506 "Gazociągi i instalacje gazownicze. Skrzyżowania gazociągów z przeszkodami terenowymi. Wymagania".
- Rozporządzeniem Ministra Przemysłu i Handlu z dnia 14.11.1995r w sprawie warunków technicznych, jakim powinny odpowiadać sieci gazowe - Dziennik Ustaw nr 139 poz. 686.
- Zarządzeniem Ministra Łączności z 12 marca 1992r. w sprawie zasad i warunków, jakim powinny odpowiadać linie i urządzenia telekomunikacyjne oraz urządzenia do przesyłania płynów lub gazów w razie zbliżenia się lub skrzyżowania - Monitor Polski nr 13 poz. 94.
- Zarządzeniem Ministra Łączności z 12 marca 1992r. w sprawie zasad i warunków budowy linii telekomunikacyjnych wzdłuż dróg publicznych, wodnych, kanałów oraz w pobliżu lotnisk i w miejscowościach, a także ustalenia warunków, jakim te linie powinny odpowiadać. - Monitor Polski nr 13 poz. 95.

Zbliżenia i skrzyżowania z gazociągami wykonać zgodnie z postanowieniami normy PN-91M-34501 "Gazociągi i instalacje gazownicze. Skrzyżowania gazociągów z przeszkodami terenowymi. Wymagania." oraz dodatkowo z zaleceniami Instrukcji TK-202/80 "Wytyczne postępowania w przypadkach zbliżeń i skrzyżowań kanalizacji kablowej z siecią gazową" i normą ZN-96/TPSA-004.

3.2. Uwagi końcowe

1. Przed przystąpieniem do robót ziemnych należy szczegółowo zapoznać się z usytuowaniem urządzeń podziemnych wykazanych na planach sytuacyjnych oraz z treścią i wymogami zawartymi w uzgodnieniach z właścicielami innych urządzeń w tym terenie, których należy powiadomić o planowanym rozpoczęciu robót oraz zlecić im nadzór specjalistyczny.
2. Dla dokładnej lokalizacji urządzeń podziemnych należy wykonać przekopy kontrolne z udziałem właścicieli uzbrojenia terenu w celu jego dokładnego zlokalizowania.
3. W czasie prowadzenia robót ziemnych należy zachować ostrożność z uwagi na możliwość napotkania niewykazanych urządzeń podziemnych.
4. Wszystkie roboty należy wykonać zgodnie z niniejszym projektem oraz obowiązującymi przepisami i normami przy ścisłym przestrzeganiu przepisów BHP.
5. Do protokołu odbioru Wykonawca winien dołączyć dokumentację powykonawczą wybudowanych przyłączy, geodezyjny pomiar powykonawczy oraz pomiary końcowe kabli.
6. Wszystkie elementy metalowe zabudowane w trakcie budowy należy zabezpieczyć antykorozyjnie.

4. Wypis z rejestru gruntów

Województwo:

Powiat:

Jednostka ewidencyjna: 246101_1

Obreń ewidencyjny: 246101_1.0005(Biała Miasto)

Jednostka rejestrowa: 246101_1.0005.G644

WŁAŚCICIELE/WŁADAJĄCY:

- Własność: udział 1/1 GMINA BIELSKO-BIAŁA; Plac Ratuszowy 1, 43-300 Bielsko-Biała

AM	Nr działki	Identyfikator	KW	Pow.ew.[ha]	Klasouż.	Pow.ew.[ha]	
	382	246101_1.0005.382	BB1B/00005166/3	0,0546	Bi	0,0546	Adres: Działka zabudowana budynkami: 246101_1.0005.293_BUD
	368	246101_1.0005.368	BB1B/00005166/3	0,0365	dr	0,0365	Adres: Komorowicka
	367	246101_1.0005.367	BB1B/00005166/3	0,0336	dr	0,0336	Adres:
	795	246101_1.0005.795	BB1B/00005166/3	0,0329	B	0,0329	Adres: Działka zabudowana budynkami: 246101_1.0005.464_BUD
	959	246101_1.0005.959	BB1B/00005166/3	0,0815	dr	0,0815	Adres:
	377/4	246101_1.0005.377/4	BB1B/00005166/3	0,5517	dr	0,5517	Adres:
Razem:				0,7908	ha		

5. Informacja dotycząca bezpieczeństwa i ochrony zdrowia

1. Zakres robót dla całego zamierzenia budowlanego oraz kolejność realizacji poszczególnych obiektów:

- budowa kamer i przyłączy kablowych do kamer.

2. Wykaz istniejących obiektów budowlanych:

- istniejące budynki firm i mieszkalne,
- ulice i drogi dojazdowe,
- istniejące uzbrojenie podziemne:
 - kable NN,
 - kable WN,
 - telefoniczna kanalizacja kablowa,
 - telefoniczne kable ziemne,
 - kanalizacja sanitarna,
 - kanalizacja deszczowa,
 - sieć wodociągowa,
 - sieć gazowa,

3. Wskazanie elementów zagospodarowania działki lub terenu, które mogą stwarzać zagrożenie bezpieczeństwa i zdrowia ludzi:

- ulice i drogi dojazdowe,
- istniejące uzbrojenie podziemne:
 - kable NN,
 - kable WN,
 - sieć gazowa,

4. Wskazanie dotyczące przewidywanych zagrożeń występujących podczas realizacji robót budowlanych, określające skalę i rodzaje zagrożeń oraz miejsce i czas ich wystąpienia:

- pas drogowy - ruch drogowy – kolizja drogowa,
- gazociąg - przepływ gazu – eksplozja,
- kablowe linie energetyczne NN i WN - przepływ prądu – porażenie prądem,
- kanalizacja teletechniczna - studnie kablowe – możliwość zatrucia gazem lub eksplozji,
- montaż kamer – możliwość upadku

5. Wskazanie sposobu prowadzenia instruktażu pracowników przed przystąpieniem do realizacji robót szczególnie niebezpiecznych:

- kierownik budowy powinien sprawdzić aktualność szkoleń BHP pracowników przystępujących do robót budowlanych oraz ważność posiadanych uprawnień kwalifikacyjnych do określonych robót,
- kierownik budowy udzieli instruktażu - przypomnienie o sposobie wykonywania robót w miejscach szczególnie niebezpiecznych.

6. Wskazanie środków technicznych i organizacyjnych, zapobiegających niebezpieczeństwom wynikającym z wykonywania robót budowlanych w strefach szczególnego zagrożenia zdrowia lub w ich sąsiedztwie, w tym zapewniających bezpieczną i sprawną komunikację, umożliwiającą szybką ewakuację na wypadek pożaru, awarii i innych zagrożeń:

- teren budowy powinien posiadać odpowiednie oznakowanie i zabezpieczenie,
- pracownicy powinni posiadać właściwy sprzęt BHP,
- roboty należy wykonywać zgodnie z warunkami wyszczególnionymi w uzgodnieniach załączonych do projektów wykonawczych i pod nadzorem właścicieli urządzeń,
- kierownik budowy powinien zapewnić drożność dróg ewakuacyjnych,
- kierownik budowy powinien posiadać adresy najbliższych służb ratowniczych.

6. Uzgodnienia, opinie i decyzje

- Wojewódzki Urząd Ochrony Zabytków - Delegatura w Bielsku-Białej - pozwolenie nr 920/2017 z dnia 14.07.2017r.,
- Urząd Miejski w Bielsku-Białej - Wydział Geodezji i Kartografii - Zespół Uzgadniania Dokumentacji Projektowych - protokół z przeprowadzenia narady koordynacyjnej nr GK.6630.284.2017.KS w dniach 16.08 - 21.08.2017r.,
- Miejski Zarząd Dróg w Bielsku-Białej - decyzja nr TD.4402.576.1.2017.JZ z dnia 28.07.2017r.,
- Zakład Gospodarki Mieszkaniowej - Administracja Domów Mieszkalnych w Bielsku-Białej - pismo nr ADM/1943/JP z dnia 28.04.2017r.,
- TAURON Dystrybucja - Oddział w Bielsku-Białej - pismo nr TD/OBB/OMD/2017-06-14/0000004 z dnia 13.06.2017r.,
- TAURON Obsługa Klienta - warunki nr WP/042149/2017/O06R01 z dnia 12.06.2017r.

Wojewódzki
Urząd Ochrony Zabytków
w Katowicach
Delegatura w Bielsku-Białej
43-300 Bielsko-Biała, ul. Powstańców Śląskich 6
tel/fax 812-37-74

B – NR.5174.55.2017.KJ
RPW 10003/2017

Bielsko-Biała, dnia 14-07-2017
za zwrotnym potwierdzeniem odbioru

POZWOLENIE Nr 920/2017

na umieszczanie na zabytku wpisanym do rejestru urządzeń technicznych, tablic, reklam, napisów,

Na podstawie art. 6 ust. 1 pkt 1b, art. 7 pkt 1, art. 36 ust. 1 pkt 10, art. 89 pkt 2, art. 91 ust. 4 pkt 4 i 5 Ustawy z dnia 23 lipca 2003 roku o ochronie zabytków i opiece nad zabytkami (tekst jedn. Dz. U. z 2014 roku, poz. 1446, z późn. zm.) oraz § 17 ust. 1 oraz ust. 2 pkt 1,2,3 Rozporządzenia Ministra Kultury i Dziedzictwa Narodowego z dnia 22 czerwca 2017 roku w sprawie prowadzenia prac konserwatorskich, prac restauratorskich i badań konserwatorskich przy zabytku wpisanym do rejestru zabytków albo na Listę Skarbów Dziedzictwa oraz robót budowlanych, badań architektonicznych i innych działań przy zabytku wpisanym do rejestru zabytków, a także badań archeologicznych i poszukiwań zabytków (Dz. U. z 2017, poz. 1265) oraz art. 104 § 1 Ustawy z dnia 14 czerwca 1960 roku – Kodeks postępowania administracyjnego (tekst jednolity Dz. U. 2016 poz. 23 z późn. zm.),

Śląski Wojewódzki Konserwator Zabytków

po rozpatrzeniu wniosku Gminy Bielsko-Biała – Straż Miejska, reprezentowanego przez Pana Adama Byrdziaka z Kóz, z dnia 19.06.2017 r. (data wpływu 20.06.2017 r.),
wnioskodawca jest jedyną stroną postępowania.

p o z w a l a

Na montaż urządzeń na zabytku nieruchomym – kamienicy przy ul. Łukowej 15 w Bielsku-Białej, stanowiącej element zabytkowego układu urbanistycznego miasta wpisanego do rejestru zabytków pod nr A – 479/87,

1. Zakres i sposób prowadzenia prac:

- montaż kamery monitoringu w narożu budynku, oraz włączenie jej do centrum monitoringu Straży Miejskiej w Bielsku – Białej,

2. Adres inwestycji:

- ul. Łukowa 15 w Bielsku-Białej,

3. Numer rejestru zabytków:

- układ urbanistyczny A – 479/87,

4. Dokumenty, na podstawie których wydano decyzję:

- Zabudowa kamery na elewacji budynku nr 15 przy ul. Łukowej i włączenie jej do centrum monitoringu Straży Miejskiej w Bielsku-Białej przy ul. Kołłątaja 10, autorstwa Telkol Sp. z o.o. z Kóz Adam Byrdziak, z czerwca 2017 r.

5. Termin ważności pozwolenia: do 31.12.2027 r.

6. Przy spełnieniu następujących warunków:

- 1) zawiadomienia wojewódzkiego konserwatora zabytków o terminie podjęcia określonych czynności związanych z wydanym pozwoleniem, przynajmniej 3 dni przed rozpoczęciem tych czynności;
- 2) zawiadomienia wojewódzkiego konserwatora zabytków o terminie rozpoczęcia i zakończenia umieszczania na zabytku wpisanym do rejestru zabytków urządzeń technicznych;
- 3) niezwłocznego zawiadomienia wojewódzkiego konserwatora zabytków o zagrożeniach lub nowych okolicznościach ujawnionych w trakcie umieszczania na zabytku wpisanym do rejestru zabytków urządzeń technicznych.

UZASADNIENIE:

Jako, że niniejsza decyzja w całości uwzględnia żądanie strony i nie rozstrzyga ich spornych interesów, zgodnie z treścią art. 107 § 4 kpa odstąpiono od uzasadnienia decyzji.

POUCZENIE:

1. Od niniejszej decyzji przysługuje odwołanie. Odwołanie od decyzji wnosi się do Ministra Kultury i Dziedzictwa Narodowego w Warszawie za pośrednictwem Śląskiego Wojewódzkiego Konserwatora Zabytków w Katowicach, w terminie 14 dni od dnia otrzymania niniejszej decyzji.
2. W trakcie biegu terminu do wniesienia odwołania strona może zrzec się prawa do wniesienia odwołania wobec Śląskiego Wojewódzkiego Konserwatora Zabytków w Katowicach. Z dniem doręczenia Śląskiemu Wojewódzkiemu

- Konserwatorowi Zabytków w Katowicach oświadczenia o zrzeczeniu się prawa do wniesienia odwołania przez ostatnią ze stron postępowania, decyzja staje się ostateczna i prawomocna. Oświadczenie to nie może być cofnięte.
3. Przed upływem terminu do wniesienia odwołania decyzja nie ulega wykonaniu.
 4. Wniesienie odwołania w terminie wstrzymuje wykonanie decyzji, chyba że decyzji został nadany rygor natychmiastowej wykonalności lub podlega ona natychmiastowemu wykonaniu z mocy ustawy.
 5. Decyzja podlega wykonaniu przed upływem terminu do wniesienia odwołania także gdy jest zgodna z żądaniem wszystkich stron lub jeżeli wszystkie strony zrzekły się prawa do wniesienia odwołania.
 6. Organ odwoławczy może przeprowadzić na żądanie strony lub z urzędu dodatkowe postępowanie w celu uzupełnienia dowodów i materiałów w sprawie albo zlecić przeprowadzenie tego postępowania organowi, który wydał decyzję.
 7. Jeżeli decyzja została wydana z naruszeniem przepisów postępowania, a konieczny do wyjaśnienia zakres sprawy ma istotny wpływ na jej rozstrzygnięcie, na zgodny wniosek wszystkich stron zawarty w odwołaniu, organ odwoławczy przeprowadza postępowanie wyjaśniające w zakresie niezbędnym do rozstrzygnięcia sprawy. Jeżeli przyczyni się to do przyspieszenia postępowania, organ odwoławczy może zlecić przeprowadzenie określonych czynności postępowania wyjaśniającego organowi, który wydał decyzję.
 8. Organ odwoławczy przeprowadza postępowanie wyjaśniające również wtedy, gdy jedna ze stron zawarła w odwołaniu wniosek o przeprowadzenie przez organ odwoławczy postępowania wyjaśniającego w zakresie niezbędnym do rozstrzygnięcia sprawy, a pozostałe strony wyraziły na to zgodę w terminie czternastu dni od dnia doręczenia im zawiadomienia o wniesieniu odwołania, zawierającego wniosek o przeprowadzenie przez organ odwoławczy postępowania wyjaśniającego w zakresie niezbędnym do rozstrzygnięcia sprawy.
 9. Organ odwoławczy nie przeprowadza postępowania wyjaśniającego, o którym mowa powyżej, jeżeli przeprowadzenie przez organ odwoławczy postępowania wyjaśniającego w zakresie niezbędnym do rozstrzygnięcia sprawy byłoby nadmiernie utrudnione.
 10. Wojewódzki konserwator zabytków może wznowić postępowanie w sprawie wydania niniejszego pozwolenia, a następnie zmienić je lub cofnąć, w drodze decyzji, jeżeli w trakcie wykonywania badań, prac, robót lub innych działań określonych w pozwoleniu wystąpiły nowe fakty i okoliczności, mogące doprowadzić do uszkodzenia lub zniszczenia zabytku.
 11. W razie stwierdzenia, że prace prowadzone są bez pozwolenia lub w sposób odbiegający od zakresu i warunków określonych w pozwoleniu, wojewódzki konserwator zabytków wyda decyzję wstrzymującą prace, badania, roboty lub inne działania przy zabytku, a następnie wyda decyzję nakazującą przywrócenie zabytku do poprzedniego stanu lub uporządkowanie terenu, z określeniem terminu wykonania tych czynności, albo nakładającą obowiązek uzyskania pozwolenia wojewódzkiego konserwatora zabytków na prowadzenie wstrzymanych badań, prac, robót lub innych działań przy zabytku, przy czym wniosek o wydanie tego pozwolenia składa się w terminie nie dłuższym niż 7 dni od dnia doręczenia decyzji, albo nakładającą obowiązek podjęcia określonych czynności w celu doprowadzenia wykonywanych badań, prac, robót lub innych działań przy zabytku do zgodności z zakresem i warunkami określonymi w pozwoleniu, wskazując termin wykonania tych czynności.
 12. W razie stwierdzenia, że prace zostały wykonane bez pozwolenia lub w sposób odbiegający od zakresu i warunków określonych w pozwoleniu, wojewódzki konserwator zabytków wyda decyzję nakazującą przywrócenie zabytku do poprzedniego stanu lub uporządkowanie terenu, określając termin wykonania tych czynności, albo zobowiązującą do doprowadzenia zabytku do jak najlepszego stanu we wskazywany sposób i w określonym terminie.
 13. Uzyskanie pozwolenia wojewódzkiego konserwatora zabytków na podjęcie określonych w nim działań nie zwalnia z obowiązku uzyskania pozwolenia na budowę lub dokonania zgłoszenia zgodnie z przepisami ustawy z dnia 7 lipca 1994 roku - Prawo budowlane oraz innych decyzji, opinii i uzgodnień wymaganych przepisami szczególnymi.



Zm.
ŚLĄSKIEGO WOJEWÓDZKIEGO
KONSERWATORA ZABYTKÓW
Kierownik Działu
mgr Jacek Kontor

W załączeniu przekazujemy, 1 egz. dok. projektowej, drugi zostaje załączony do akt sprawy.

Wydanie pozwolenia zwolnione jest z opłaty skarbowej zgodnie z art. 7 pkt 3 Ustawy z dnia 16 listopada 2006 roku o opłacie skarbowej (Dz. U. nr 225 poz.1635 ze zm.).

Otrzymują:

1. Pan Adam Byrdziak – pełnomocnik inwestora ul. Świerkowa 14, 43-340 Kozy
2. ZGM Bielsko-Biała ul. Lipnicka 26, 43-300 Bielsko-Biała

Do wiadomości:

1. Wojewódzki Urząd Ochrony Zabytków w Katowicach 40-015 Katowice, ul. Francuska 12
2. Gmina Bielsko-Biała – Prezydent Bielska-Białej
3. a/a.

PRZEDSIĘBIORSTWO PRODUKCYJNO-HANDLOWE I USŁUG RÓŻNYCH TELKOL Spółka z o.o.		
43-340 Kozy ul. Świerkowa 14		KRS - 0000186214 tel: 33 81 74 118 e-mail: biuro@telkol.com
		
OPRACOWANIE nr 1703-05/PZT-Z/2016		
ZADANIE INWESTYCYJNE	<i>Zabudowa kamery na elewacji budynku nr 15 przy ul. Łukowej i włączenie jej do centrum monitoringu Straży Miejskiej w Bielsku-Białej przy ul. Kołłątaja 10</i>	
OBIEKT	<i>Zabudowa kamery na elewacji budynku nr 15 przy ul. Łukowej</i>	
CZĘŚĆ	<i>Zabudowa kamery na elewacji budynku nr 15 przy ul. Łukowej</i>	
FAZA	PROJEKT ZAGOSPODAROWANIA TERENU	
Inwestor	<i>Miasto Bielsko-Biała Straż Miejska ul. Kołłątaja 10 43-300 Bielsko-Biała</i>	
Umowa nr		
Rozdzielnik:	egz. nr 1 - 2 - WUOZ egz. nr 3 - a/a	
Zespół autorski		
Projektował:	<i>Adam Byrdziak</i> T-1/04/94	
Opracował:	<i>Wiesława Byrdziak</i>	
Zgodnie z art. 20 p. 4 ustawy z dnia 7 lipca 1994 r. „Prawo budowlane” oświadczam, że projekt został sporządzony zgodnie z obowiązującymi przepisami techniczno-budowlanymi, normami oraz zasadami wiedzy technicznej i jest kompletny z punktu widzenia celu, któremu ma służyć oraz zawiera wszystkie części składowe zakresu zlecenia.		Egz.nr 1
		Data opracowania: <i>czerwiec 2017r.</i>

GK.6630.284.2017.KS

PROTOKÓŁ
Z PRZEPROWADZENIA NARADY KOORDYNACYJNEJ
w Wydziale Geodezji i Kartografii Urzędu Miejskiego w Bielsku-Białej
przy placu Ratuszowym 6 w dniach 16.08-21.08.2017r.

☒ bez użycia środków komunikacji elektronicznej
☐ z użyciem środków komunikacji elektronicznej

Zgodnie z art. 28b ustawy z dnia 17 maja 1989r. Prawo geodezyjne i kartograficzne (j.t. Dz. U. z 2016 r. poz. 1629) uwzględniając mapy na których sporządzono dokumenty zawierające propozycję usytuowania projektowanych sieci, materiały państwowego zasobu geodezyjnego i kartograficznego oraz uzgodnienia jednostek branżowych przeprowadzono naradę koordynacyjną dotyczącą propozycji usytuowania projektowanych sieci uzbrojenia terenu dla obiektu: "Rozbudowa sieci monitoringu miejskiego na terenie miasta Bielska-Białej" - przyłącze teletechniczne kablem światłowodowym do budynku nr 15 przy ul. Łukowej dla potrzeb sterowania projektowanej kamery (dz. 382 - obręb Białe Miasto) w Bielsku - Białej.

Wnioskodawca: Adam Byrdziak - PPHiUR „TELKOL” Sp. z o.o. ; ul. Świerkowa 14 ;
43-340 KOZY

Przewodniczący narady koordynacyjnej: Barbara Jodkowska, Naczelnik Wydziału Geodezji i Kartografii z upoważnienia Prezydenta Miasta Bielska-Białej

Uczestnicy narady koordynacyjnej:

L.p.	Nazwa podmiotu	Imię i nazwisko uczestnika reprezentującego podmiot
1.	Powiatowy Inspektorat Nadzoru Budowlanego dla Miasta Bielska-Białej	NIEOBECNY
2.	Wydział Urbanistyki i Architektury U.M. w Bielsku-Białej	Dorota Błaszczak
3.	Miejski Zarząd Dróg w Bielsku-Białej	MARTA PAWŁYK
4.	„AQUA” S.A. w Bielsku-Białej	Katarzyna Nawrocka-Kicior
5.	Telekomunikacja Polska S.A. /Orange Polska S.A.	NIEOBECNY
6.	Przeds. Komun. „THERMA” Sp. z o.o.	Andrzej Lubiak
7.	Rejonowy Związek Spółek Wodnych dla Konserwacji i Eksploatacji Urządzeń Melioracyjnych w Bielsku-Białej	Jerzy Górn
8.	Gazownia w Bielsku-Białej	Krzysztof Czerwinski
9.	ŚZMiUW Oddział Bielsko-Biała z siedzibą w Żywcu/ ŚZMiUW w Katowicach Biuro Terenowe w Pesezynie	Mirosław Zaromka
10.	Wydział Gospodarki Miejskiej U.M. w Bielsku-Białej	Mina Kucharska
11.	O.G.P. GAZ-SYSTEM Oddz. w Świerklanach, T.J.E. w Bielsku-Białej	Andrzej Kominek
12.	TAURON Obsługa Klienta sp. z o.o. (WTT5) w Bielsku-Białej	Marek Walczak
13.	Telefonia Dialog Sp. z o.o. /Netia S.A.	Tomasz Bana
14.	Wydział Ochrony Środowiska U.M. w Bielsku-Białej	Anna Ulepecki
15.	Polska Telefonia Cyfrowa S.A.	NIEOBECNY
16.	Wydział Informatyki U.M. w Bielsku-Białej – sieć szerokopasmowa	ADAM BYRZDIAK
17.	Regionalny Zarząd Gospodarki Wodnej w Gliwicach	Andrzej Tracz
18.	TAURON DYSTRYBUCJA S.A. R.D. Bielsko-Biała	NIEOBECNY
19.	Wojewódzki Urząd Ochrony Zabytków w Katowicach Delegatura w Bielsku-Białej	NIEOBECNY

PROJEKT ZAGOSPODAROWANIA TERENU - rozbudowa systemu monitoringu wizyjnego
na terenie miasta Bielska-Białej - zabudowa kamery w lokalizacji ul. Łukowa 15




GK.6630.284.2017.KS

Stanowiska uczestników narady:

UM GK- Znaki geodezyjne podlegają ochronie na podstawie ustawy z dnia 17 maja 1989r. Prawo geodezyjne i kartograficzne (j.t. Dz. U. z 2016 r. poz. 1629) w razie ich uszkodzenia lub zniszczenia koszty wznowienia ponosi inwestor.

L.p.	Nazwa jednostki uczestniczącej w naradzie	Stanowisko reprezentanta	Podpis
1.	Powiatowy Inspektorat Nadzoru Budowlanego dla Miasta Bielska-Białej	_____	BRAK
2.	Wydział Urbanistyki i Architektury Urzędu Miejskiego w Bielsku-Białej	<i>bez uwagi</i>	<i>AF</i>
3.	Miejski Zarząd Dróg w Bielsku-Białej	<i>Uzgodniono decyzję znak: D.4422.546.1.2017.12 z dnia 28.04.2017r.</i>	<i>Monika Powitk</i>
4.	„AQUA” S.A. w Bielsku-Białej	✓ AQUA S.A. 43-300 Bielsko-Biała, ul. 1 Maja 23 Nr Lokalizację uzgodniono na warunkach: 1. W miejscu zbliżenia do sieci wod.- kan. roboty ziemne wykonać ręcznie. 2. Zachować odległości pionowe:m od wodociągu im od kanalizacji oraz odległości poziome:m od wodociągu i <u>0,5</u>.....m od kanalizacji 3. W przypadku odkrycia kolizji z niezainwentaryzowaną siecią wod.- kan., fakt ten należy niezwłocznie zgłosić do AQUA S.A. celem dokonania dalszych ustaleń. 4. Uszkodzenia naszej sieci wynikłe na skutek prowadzenia robót usunięte będą na koszt Inwestora tych robót. Bielsko-Biała, dnia <u>16.08.17r.</u> Podpis..... <i>[Podpis]</i>	
5.	Telekomunikacja Polska S.A. / Orange Polska S.A.	_____	BRAK
6.	Przeds. Komun. „THERMA” Sp. z o.o.	<i>bez uwagi</i>	<i>[Podpis]</i>
7.	Rejonowy Związek Spółek Wodnych dla Konserwacji i Eksploatacji Urządzeń Melioracyjnych w Bielsku-Białej	<i>nie dotyczy</i>	<i>[Podpis]</i>

PROJEKT ZAGOSPODAROWANIA TERENU - rozbudowa systemu monitoringu wizyjnego
na terenie miasta Bielska-Białej - zabudowa kamery w lokalizacji ul. Łukowa 15

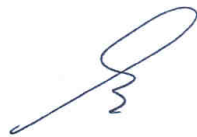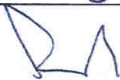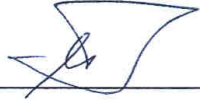8.	Gazownia w Bielsku-Białej	bez uwag	
9.	ŚZMiUW Oddział Bielsko-Biała z siedzibą w Żywcu/ ŚZMiUW w Katowicach Biuro Terenowe w Pszczynie	bez uwag	
10.	Wydział Gospodarki Miejskiej Urzędu Miejskiego w Bielsku-Białej	bez uwag	u
11.	O.G.P. GAZ-SYSTEM Oddział w Świerdłanach, T.J.E. w Bielsku-Białej	Bez uwag	
12.	TAURON Obsługa Klienta sp. z o.o. Centrum Telekomunikacji; Sekcja Terenowa Bielsko- Biała	Bez uwag	
13.	Telefonia Dialog Sp. z o.o. /Netia S.A.	bez uwag	
14.	Wydział Ochrony Środowiska Urzędu Miejskiego w Bielsku-Białej	bez uwag	u
15.	Polska Telefonia Cyfrowa S.A.	—	BRAK
16.	Wydział Informatyki Urzędu Miejskiego w Bielsku-Białej – sieć szerokopasmowa	bez uwag	
17.	Regionalny Zarząd Gospodarki Wodnej w Gliwicach	bez uwag	
18.	TAURON DYSTRYBUCJA S.A. R.D. Bielsko-Biała	Uzgadnia się pod warunkiem zachowania uwag zawartych w piśmie Znak <u>D/003/0001/03/KP/BEL/1067</u> Z dnia <u>13.06.2017</u>	
19.	Wojewódzki Urząd Ochrony Zabytków w Katowicach Delegatura w Bielsku-Białej; ul. Powstańców Śląskich 6; 43 - 300 Bielsko Biała	—	BRAK

Wnioski o koordynację robót budowlanych.....

GK.6630.284.2017.KS

Mimo poprawnego zawiadomienia w naradzie nie uczestniczyli przedstawiciele: *Pracownicy Inspektorat Nadzoru Budowlanego dlu. Miasta Bielska-Białej, Telekomunikacja Polska S.A. / Orange Polska S.A., Pasko Telekomunikacja S.A., Wojewódzki Urząd Ochrony Zabytków w Katowicach Delegatura w Bielsku-Białej*

Uwagi i zalecenia :

- Nie wyklucza się istnienia w terenie innych - nie wykazanych na mapie urządzeń podziemnych, które nie były zgłoszone do inwentaryzacji lub o których brak jest informacji w instytucjach branżowych.
- Po zrealizowaniu, a przed zasypaniem ubrojenia, należy zgłosić do uprawnionej jednostki wykonawstwa geodezyjnego wykonanie inwentaryzacji powykonawczej.
- Załącznik do niniejszego protokołu stanowi część graficzna.
- Wszelkie prace należy wykonać zgodnie z przepisami bhp.
- Zlecić uprawnionej jednostce wykonawstwa geodezyjnego przeniesienie punktów geodezyjnych prawnie chronionych, narażonych na zniszczenie przy realizacji inwestycji.

Z up. PRZEDSIEDZĄCEGO MIASTA
[Podpis]
mgr inż. *[Podpis]* Maciejowska
Naczelnik Wydziału Inżynierii i Kartografii

Bielsko-Biała 28-07-2017 r.

Prezydent Miasta Bielska-Białej

Miejski Zarząd Dróg w Bielsku-Białej
ul. Grażyńskiego 10



TD.4402.576.1.2017.JZ

DECYZJA

Na podstawie **art. 39 ust. 3 i 3a, art. 21 ust 1 i 1a** Ustawy z dnia **21.03.1985** r. o drogach publicznych (**Dz. U. z 2016r. poz. 1440** z późniejszymi zmianami), rozporządzenia Nr 26/98 Wojewody Bielskiego z dnia 30 grudnia 1998 r. w sprawie zaliczenia dróg na terenie Gminy Bielsko-Biała do kategorii dróg lokalnych miejskich (**Dz. U. Nr 24/98, poz. 399 ze zm.**) oraz Rozporządzenia Rady Ministrów z dnia 15.12.1998 r. w sprawie ustalenia wykazu dróg krajowych i wojewódzkich (**Dz. U. nr 160 poz. 1071**), **art. 103 ust. 2** Ustawy z dnia 13 października 1998 r. Przepisy wprowadzające ustawy reformujące administrację publiczną (**Dz. U. Nr 133, poz. 872** z późniejszymi zmianami) i **art. 104** Ustawy z dnia 14.06.1960r. – kodeks postępowania administracyjnego (**Dz. U. z 2017r. poz. 1257**), statutu MZD (Uchwała Nr LXII/1992/2006 Rady Miejskiej w Bielsku-Białej z dnia 19 września 2006r.) oraz pełnomocnictwa z dnia 28.02.2006r. Prezydenta Miasta Bielska-Białej **/ON. II-0113/47/06** dla Dyrektora MZD do wydawania decyzji administracyjnych i postanowień.

Po rozpatrzeniu wniosku Strony:

STRAŻ MIEJSKA
ul. Kollątaja 10
43-300 Bielsko-Biała

W sprawie: **zezwolenia na lokalizację infrastruktury technicznej niezwiązanej z funkcjonowaniem drogi**

ZEZWALAM

1. na lokalizację **przylęcza telekomunikacyjnego HDPE 40 o długości 2,0 m** do budynku nr **15** na działce **pgr 382** w pasie drogowym drogi gminnej **ulicy Łukowej** w Bielsku-Białej.
2. Lokalizacja, może nastąpić zgodnie z: *rysunkiem planu zagospodarowania do projektu „Rozbudowa sieci monitoringu miejskiego na terenie miasta Bielska-Białej” autorstwa PRZEDSIĘBIORSTWO PRODUKCYJNO-HANDLOWE I USŁUG RÓŻNYCH Spółka z o.o. TELKOL ul. Świerkowa 14, 43-340 Kozy – A. Byrdziak, W. Byrdziak z dnia kwiecień 2017 r.*

Odcinek trasy przylęcza telekomunikacyjnego, należy wykonać w ciągu pieszo-jezdnym od istniejącej studni kablowej ORANGE do budynku nr 15 przy w/w ulicy.

3. Inne warunki umieszczenia infrastruktury:
 - 3.1. projektowane przylęcze telekomunikacyjne, wykonać w wykopie otwartym na **głębokości min. 0,9 m**
 - 3.2. po zakończeniu robót wykop, odtworzyć materiałem kamiennym, przyjmując obciążenie ruchem **KR2**
 - 3.3. nawierzchnie z kostki porfirowej i betonowej, ułożyć psem szerokości min. 2.0 m na długości prowadzonych robót z zachowaniem wzdłuż budynku cieku odwadniającego

UZASADNIENIE

Po rozpatrzeniu wniosku firmy projektowej PP-HiUR TELKOL Sp. z o.o. ul. Świerkowa 14, 43-340 Kozy (pełnomocnictwo w załączeniu) w imieniu inwestora w uznaniu zarządcy drogi w niniejszej sprawie w dniu wydania przedmiotowej decyzji zachodzą przesłanki określone w art. 39 ust 3 i 3a, uzasadniające wyrażenie zgody na zlokalizowania w pasie drogowym **ulicy Łukowej**. Lokalizacja nie powinna wpływać negatywnie na funkcjonowanie układu drogowego pod warunkiem zachowania przez stronę wnioskującą wyżej wymienionych warunków.

POUCZENIE

1. Od niniejszej decyzji służy odwołanie do Samorządowego Kolegium Odwoławczego w Bielsku-Białej za pośrednictwem w terminie 14 dni od dnia doręczenia decyzji.
2. Ponadto informujemy, że przed przystąpieniem do prowadzenia robót Inwestor zobowiązany jest do uzyskania:
 - 2.1. Pozwoleń na prowadzenie robót zgodnie z Prawem Budowlanym
 - 2.2. Zezwolenia zarządcy drogi na umieszczenia w/w urządzenia w pasie drogowym na podstawie art. 40 ust 1 i 2 pkt 2 ustawy z dnia 21 marca 1985r. o drogach publicznych.
 - 2.3. Zezwolenia zarządcy drogi na prowadzenie robót w pasie drogowym na podstawie art. 40 ust 1 i 2 pkt 1 ustawy z dnia 21 marca 1985r. o drogach publicznych.
Wniosek w tej sprawie należy złożyć do tut. Zarządu z uwzględnieniem Rozporządzenia Rady Ministrów z dnia 1 czerwca 2014r. w sprawie określenia warunków udzielania zezwoleń na zajęcie pasa drogowego (Dz.U. 2004 nr 140 poz. 1481 z późn. zm.).
3. Zgodnie z art. 39 ust.4 ustawy z dnia 21 marca 1985r. o drogach publicznych, utrzymanie urządzenia, obiektu, należy do jego posiadacza.
4. Zgodnie z art. 39 ust. 5 ustawy z dnia 21 marca 1985 r. o drogach publicznych, jeżeli budowa, przebudowa lub remont drogi wymaga przełożenia urządzenia lub obiektu, o którym mowa w ust. 3, koszt tego przełożenia ponosi jego właściciel.
5. Niniejsza decyzja nie jest równoznaczna z prawem do dysponowania nieruchomością na cele budowlane związane w rozumieniu prawa budowlanego art. 32 ust. 4 pkt 2.

Decyzja ważna 2 lata od daty wydania.


Z upoważnienia Prezydenta Miasta

Otrzymują:

- 1/adresat
- 2/ MZD.TD a/a
- 3/ MZD.GIZ – do wiadomości

DYREKTOR

mgr inż. Wojciech Waluś

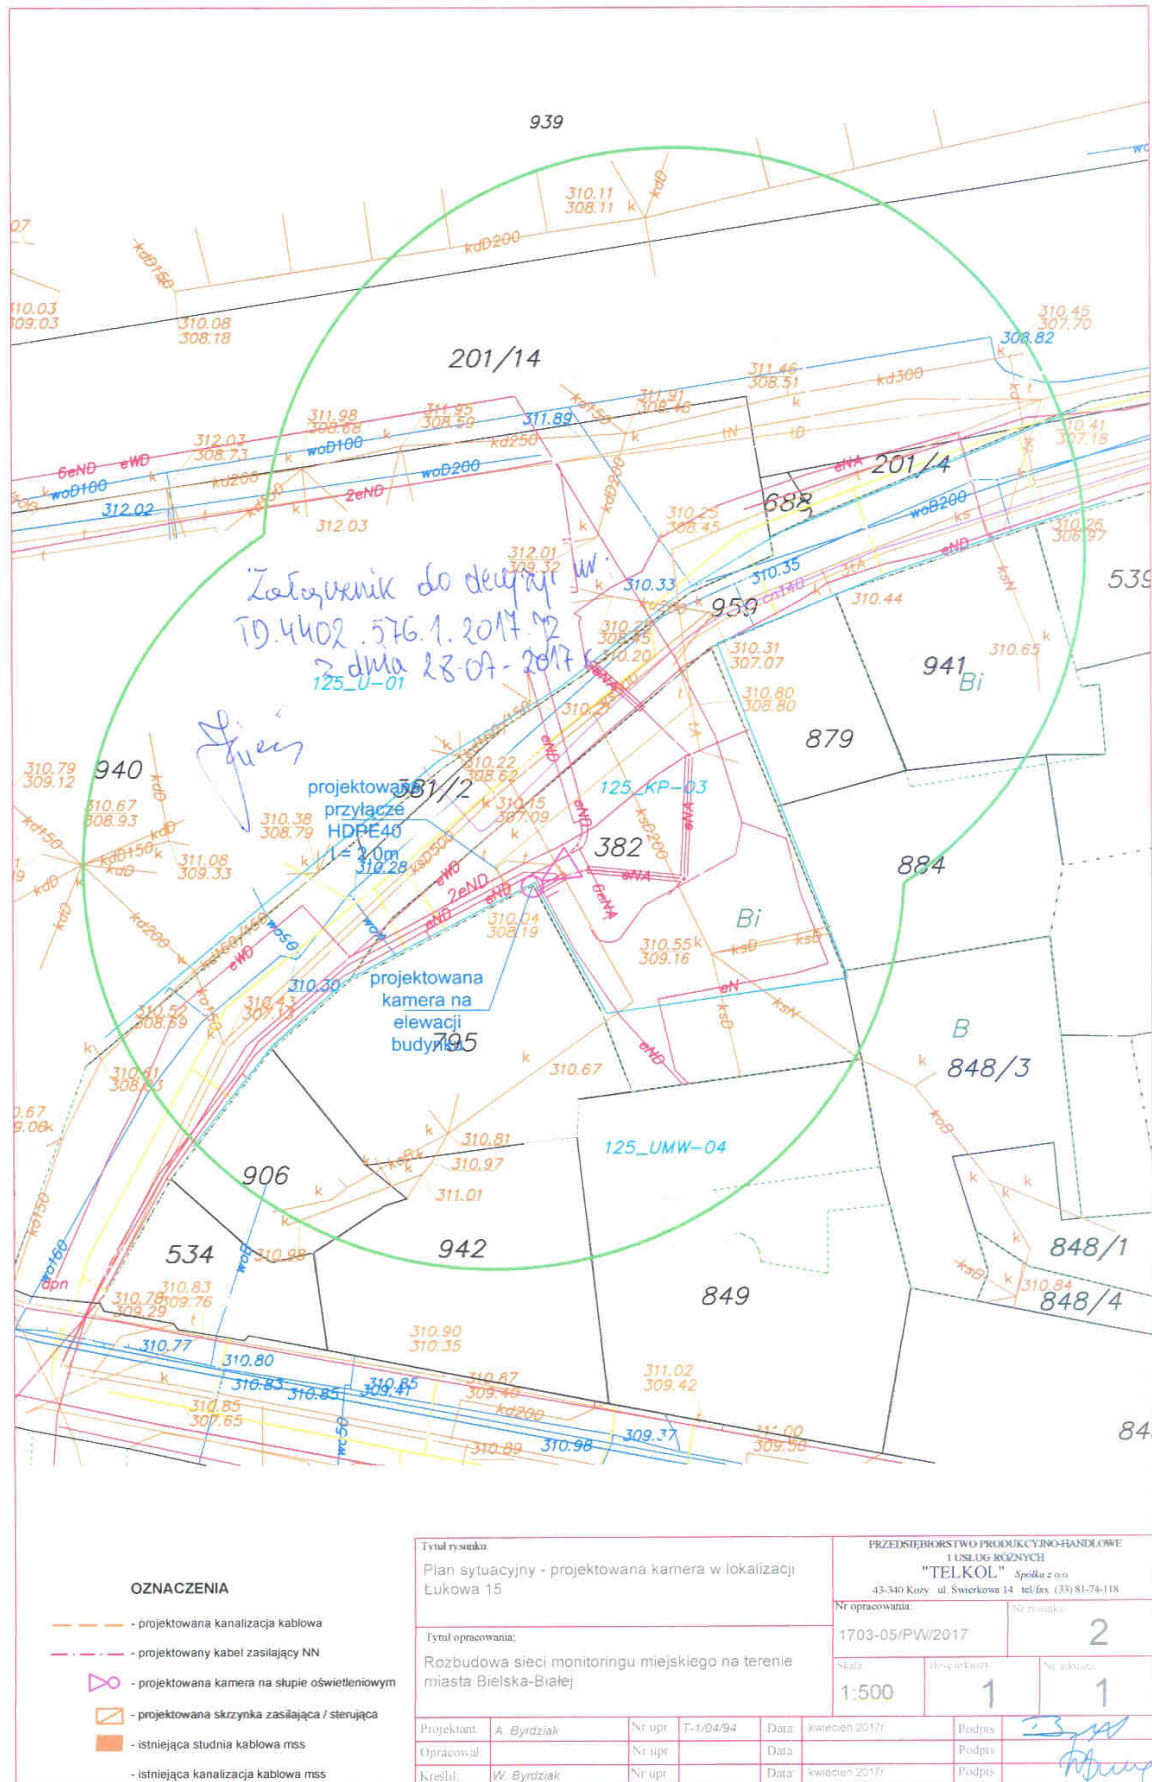



Zakład Gospodarki Mieszkaniowej

Administracja Domów Mieszkalnych

43-300 Bielsko-Biała, ul. Krasińskiego 5

Tel. (33) 812-42-24, Fax (33) 812-41-59, www.bip.zgm.eu, e-mail: sekretariat@zgm.eu

ADM/1943/JP

Bielsko-Biała, 28.04.2017r.

**Przedsiębiorstwo Produkcyjno-Handlowe
I Usług Różnych TELKOL Sp. z o.o.
ul. Świerkowa 14
43-340 Kozy**

Zakład Gospodarki Mieszkaniowej w Bielsku-Białej – ADM przy ul. Krasińskiego 5 w odpowiedzi na pismo Nr AB-1703-05/04/2017 wyraża zgodę na czasowe zajęcie działki stanowiącej własność Gminy Bielsko-Biała ozn. jako dz. 795 w celu wybudowania zasilania i przyłącza do kamery, która będzie usytuowana na budynku przy ul. Łukowa 15. Kabel należy wprowadzić ze studzienki do piwnicy i poprowadzić w korytku 40 x 14 do kamery lub pod tynkiem.

Prace można wykonać po spełnieniu następujących warunków:

- przed przystąpieniem do prac należy sporządzić dokumentację fotograficzną terenu
- powiadomić ADM o planowym rozpoczęciu prac z trzydniowym wyprzedzeniem,
- teren prac należy zabezpieczyć i oznakować zgodnie z obowiązującymi przepisami,
- po zakończeniu prac teren należy przywrócić do stanu pierwotnego i powiadomić Administrację Domów Mieszkalnych.

Z-ca Kierownika ADM

Jan Pilch

Otrzymują:

1 x adresat

1 x LE

TAURON Dystrybucja S.A.
Oddział w Bielsku Białej
ul. Batorego 17a, 43-300 Bielsko-Biała
tel. +48 33 813 10 00, fax +48 33 813 10 63

Adres do korespondencji:
ul. Filarowa 18, 43-300 Bielsko-Biała
info@tauron-dystrybucja.pl

Bielsko-Biała 2017-06-13

1008393148

PPH i UR „TELKOL” Sp. z o.o.
ul. Świerkowa 14/2
43-340 Kozy

TD/OBB/OMD/10.06.14/000004
TD/OBB/OMD/UB/WC/864/2017
1008343685



**Dotyczy: uzgodnienia rozbudowy sieci monitoringu miejskiego przy ul. Łukowej 15
w Bielsku-Białej.**

Odpowiadając na wniosek z dnia 31-05-2017r., data wpływu do TAURON Dystrybucja S.A. Oddział w Bielsku Białej 01-06-2017r informujemy, że na załączonym planie naniesiono orientacyjnie przebiegi linii kablowej SN i nN wraz z klauzulami informacyjnymi umieszczonymi na mapie, do których należy się bezwzględnie stosować.

Wszelkie zbliżenia i skrzyżowania projektowanej inwestycji z urządzeniami TAURON Dystrybucja S.A. należy wykonać zgodnie z ogólnie obowiązującymi przepisami i normami.

Dokładne położenie naniesionych kabli SN i nN w miejscu skrzyżowania i zbliżeń należy ustalić za pomocą przekopów kontrolnych, wykonanych ręcznie bez użycia sprzętu mechanicznego.

Kable elektroenergetyczne SN i nN będący w kolizji poprzecznej z planowaną inwestycją należy zaprojektować jako przejście w rurze osłonowej przepustu wychodzącego 0,5m poza oś projektowanej inwestycji zgodnie z załącznikiem nr 1 wytyczne do zabezpieczenia kabli dołączone do niniejszego uzgodnienia.

Przy prowadzeniu prac w pobliżu urządzeń TAURON Dystrybucja S.A. należy wystąpić o nadzór nad prowadzonymi robotami do Spółki TAURON Dystrybucja S.A. Oddział w Bielsku-Białej Region SN i nN Bielsko Biała ul. Filarowa 18 w zakresie linii kablowych SN.

Ponadto informujemy, że na danym terenie mogą znajdować się urządzenia elektroenergetyczne i teletechniczne niebędące własnością TAURON Dystrybucja S.A. Oddział w Bielsku Białej

Ważność uzgodnienia ustala się na okres dwóch lat, licząc od daty niniejszego pisma.

Z poważaniem

Załączniki: mapa + wytyczne
Kopia: OMD/WC/864

TAURON Dystrybucja S.A.
Oddział w Bielsku-Białej
Wydział Dokumentacji
Starszy Specjalista ds. Uzgodnień Branżowych
Wiesław Cyganik

TAURON Dystrybucja S.A.
ul. Jasnowiejska 11
31-358 Kraków

NIP: 611 020 28 60, REGON: 230179216
Kapitał zakładowy (właśc. w całości): 511.925.759,22 zł
Sąd Rejonowy dla Krakowa Śródmieścia
XI Wydział Gospodarczy Krajowego Rejestru Sądowego
pod numerem KRS: 0000073321


www.tauron-dystrybucja.pl



WYTYCZNE DO ZABEZPIECZENIA KABLI
(dotyczy Uzgodnienia branżowego nr TD/OBB/OMD/UB/WC/864/2017)

1. Kable elektroenergetyczne będące w kolizji poprzecznej z planowaną inwestycją należy zabezpieczyć dzieloną rurą osłonową przepustu wychodzącego po 0,5 m poza jezdnię / wjazd / chodnik / oś obiektu liniowego.
2. Należy stosować następujące średnice rur ochronnych:
 - a) Dla kabli 1 kV rury o średnicy minimum 110mm koloru niebieskiego.
 - b) Dla kabli SN rury minimum 160mm koloru czerwonego.
 - c) Dla kabli teletechnicznych minimum 110mm
3. W przypadku występowania kabli elektroenergetycznych zabrania się prowadzenia robót ziemnych sprzętem mechanicznym w odległości mniejszej niż 2 m od kabla zlokalizowanego przekopem kontrolnym. Kable można odkopać tylko do strefy ochronnej tj. folii lub cegły – zabrania się odkrywania czynnych kabli energetycznych.
4. Należy uzyskać zgodę na wymagane odpłatne wyłączenia odpowiednich urządzeń energetycznych oraz ustalić nadzór służb energetycznych.
5. Wszelkie prace na istniejących urządzeniach energetycznych będących własnością TAURON Dystrybucja S.A. należy wykonywać z zachowaniem szczególnych środków ostrożności pod nadzorem służb energetycznych Tauron Dystrybucja SA Oddział w Bielsku-Białej Region SN i nN ul. Filarowa 18, a następnie zgłosić celem dokonania odbioru robót zanikowych.
6. Prace przy urządzeniach energetycznych powinny być wykonywane przez pracowników posiadających odpowiednie kwalifikacje, zgodnie z obowiązującymi normami i przepisami.
7. W przypadku wystąpienia niewystarczającej głębokości położenia istniejących kabli energetycznych – zgodnie z wymogami obowiązujących przepisów i norm – oraz innych utrudnień technicznych (np. mufy) należy przewidzieć możliwość przełożenia kabla/kabli energetycznych poprzez wykonanie wstawek kablowych. W takim przypadku należy wystąpić z wnioskiem o określenie nowych warunków technicznych usunięcia kolizji sieci elektroenergetycznej.
8. W przypadku skrzyżowania projektowanych sieci (gazowej, wodociągowej, ciepłowniczej itp.) z istniejącymi kablami SN, należy przedłożyć do uzgodnienia w TAURON Dystrybucja S.A. (Wydział Eksploatacji) projekt techniczny (stanowiący element dokumentacji projektowej projektowanej inwestycji) z zaznaczeniem sposobu (typu i długości rur ochronnych) oraz miejsca zabezpieczenia kabli elektroenergetycznych.

PROJEKT ZAGOSPODAROWANIA TERENU - rozbudowa systemu monitoringu wizyjnego
na terenie miasta Bielska-Białej - zabudowa kamery w lokalizacji ul. Łukowa 15

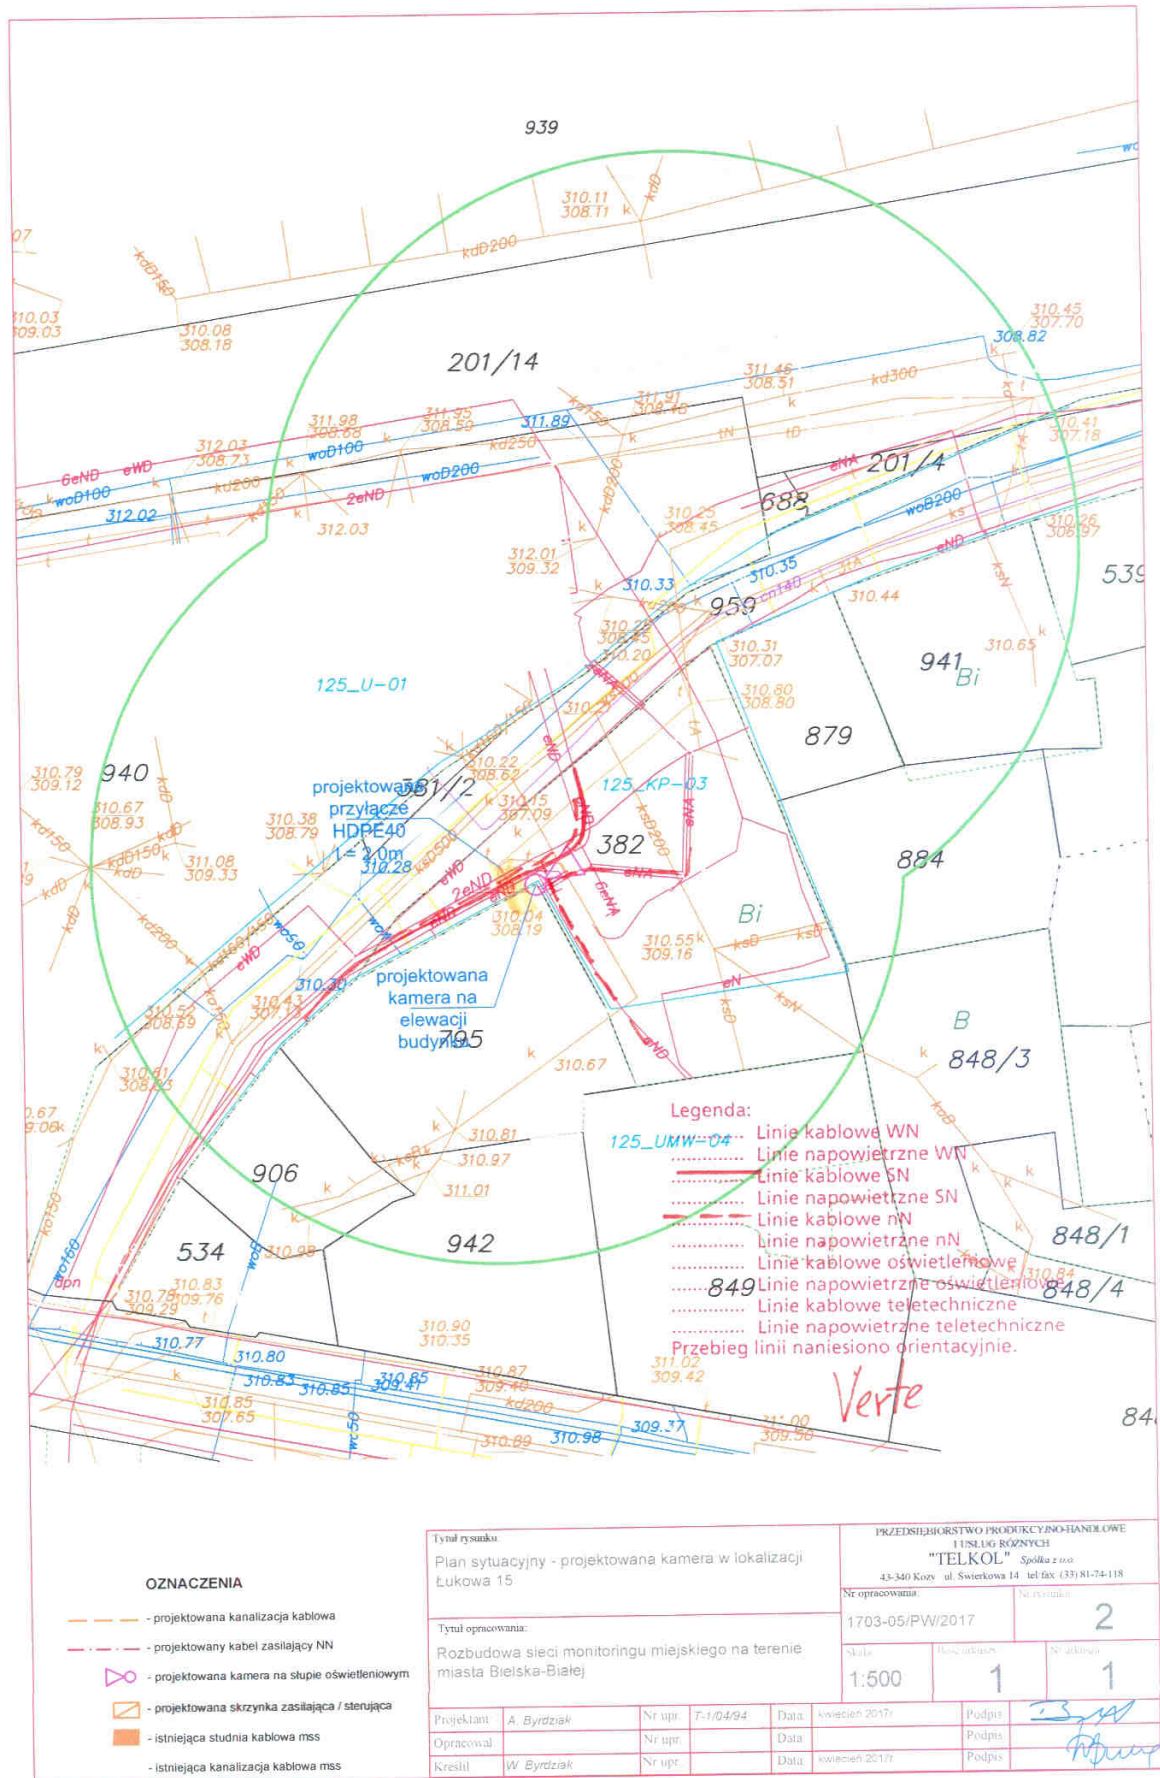

Uzgadnia się z uwagą, że prace w pobliżu urządzeń podziemnych TAURON Dystrybucja S.A. należy wykonać ręcznie, zgodnie z obowiązującymi normami. Kable elektroenergetyczne będące w kolizji poprzecznej z planowaną inwestycją należy zaprojektować jako przejście w rurze osłonowej przepustu z uwzględnieniem zapasowego, wolnego przepustu rurowego wychodzącego 0,5m poza jezdnię/wjazd/ chodnik. Należy stosować następujące średnice rur ochronnych:
- dla kabli 1 kV rury o średnicy min. 110 mm koloru niebieskiego
- dla kabli SN rury o średnicy min. 160 mm koloru czerwonego
Zabezpieczenie kabli wykonać zgodnie z wytycznymi stanowiącymi załącznik do uzgodnienia.

Kategorycznie zabraniamy prowadzenia robót ziemnych sprzętem mechanicznym bez nadzoru w odległości mniejszej niż 2r od zlokalizowanego przekopem kontrolny kabla.

Uzgodnienie nr

DP.BD.CM.D/LUB/LCJ.864/2017

Data:

13.06.2017

W oznaczonym terenie wkreślono przebieg ~~urządzeń~~ ~~urządzeń~~ podziemnych własności TAURON Dystrybucja S.A. Oddział w Bielsku-Białej

Linia napowietrzna widoczna w terenie

* niepotrzebne skreślić podpis

TAURON Dystrybucja S.A.


Oddział w Bielsku-Białej

Wydział Dokumentacji

Starszy Specjalista ds. Uzgodnień Branżowych

Wiesław Cyganik

7. Uprawnienie projektanta

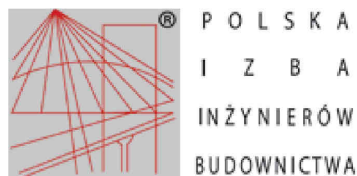

Zaświadczenie

o numerze weryfikacyjnym:

SLK-81A-TZX-PFX *


Pan Adam Byrdziak o numerze ewidencyjnym SLK/IE/2141/04
adres zamieszkania ul. Świerkowa 14, 43-340 Kozy
jest członkiem Śląskiej Okręgowej Izby Inżynierów Budownictwa i posiada wymagane
ubezpieczenie od odpowiedzialności cywilnej.
Niniejsze zaświadczenie jest ważne do dnia 2017-05-31.

Zaświadczenie zostało wygenerowane elektronicznie i opatrzone bezpiecznym podpisem elektronicznym
weryfikowanym przy pomocy ważnego kwalifikowanego certyfikatu w dniu 2016-04-21 roku przez:

Franciszek Buszka, Przewodniczący Rady Śląskiej Okręgowej Izby Inżynierów Budownictwa.

(Zgodnie art. 5 ust 2 ustawy z dnia 18 września 2001 r. o podpisie elektronicznym (Dz. U. 2001 Nr 130 poz. 1450) dane w postaci
elektronicznej opatrzone bezpiecznym podpisem elektronicznym weryfikowanym przy pomocy ważnego kwalifikowanego certyfikatu są
równoważne pod względem skutków prawnych dokumentom opatrzonym podpisami własnoręcznymi.)

* Weryfikację poprawności danych w niniejszym zaświadczeniu można sprawdzić za pomocą numeru weryfikacyjnego zaświadczenia na
stronie Polskiej Izby Inżynierów Budownictwa www.piib.org.pl lub kontaktując się z biurem właściwej Okręgowej Izby Inżynierów
Budownictwa.

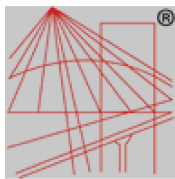

P O L S K A
I Z B A
I N Ź Y N I E R Ó W
B U D O W N I C T W A

Zaświadczenie

o numerze weryfikacyjnym:

SLK-IW3-BEY-QVM *

Pan Adam Byrdziak o numerze ewidencyjnym SLK/IE/2141/04
adres zamieszkania ul. Świerkowa 14, 43-340 Kozy
jest członkiem Śląskiej Okręgowej Izby Inżynierów Budownictwa i posiada wymagane
ubezpieczenie od odpowiedzialności cywilnej.
Niniejsze zaświadczenie jest ważne do dnia 2018-05-31.

Zaświadczenie zostało wygenerowane elektronicznie i opatrzone bezpiecznym podpisem elektronicznym
weryfikowanym przy pomocy ważnego kwalifikowanego certyfikatu w dniu 2017-04-20 roku przez:

Franciszek Buszka, Przewodniczący Rady Śląskiej Okręgowej Izby Inżynierów Budownictwa.

(Zgodnie art. 5 ust 2 ustawy z dnia 18 września 2001 r. o podpisie elektronicznym (Dz. U. 2001 Nr 130 poz. 1450) dane w postaci elektronicznej opatrzone bezpiecznym podpisem elektronicznym weryfikowanym przy pomocy ważnego kwalifikowanego certyfikatu są równoważne pod względem skutków prawnych dokumentom opatrzonym podpisami własnoręcznymi.)

* Weryfikację poprawności danych w niniejszym zaświadczeniu można sprawdzić za pomocą numeru weryfikacyjnego zaświadczenia na stronie Polskiej Izby Inżynierów Budownictwa www.piib.org.pl lub kontaktując się z biurem właściwej Okręgowej Izby Inżynierów Budownictwa.

 Podpis jest prawdziwy
Data: 2017-04-20 11:11:20
Data: 2017-04-20 11:11:20
Data: 2017-04-20 11:11:20

PRZEDSIĘBIORSTWO PRODUKCYJNO-HANDLOWE I USŁUG RÓŻNYCH

TELKOL

Spółka z o.o.

NIP 547-008-78-40

43-340 KOZY ul. Świerkowa 855

Konto bankowe: BGŻ O/W Bielsko-Biała nr 807016-2105-2511

Nr T-1/04/94

Kozy, dnia 08 kwietnia 1994r.

Pan Adam Byrdziak

ul. Świerkowa 855


43-340 Kozy

W oparciu o § 13 ust. 3 Rozporządzenia
Ministra Gospodarki Terenowej i Ochrony Środowiska
z dnia 20 lutego 1975r. /z późniejszymi zmianami/
w sprawie samodzielnych funkcji technicznych
w budownictwie /Dz. U. nr 8 poz. 46 z dnia 19.03.1975r./
stwierdzam posiadanie przez Pana przygotowania zawodowego
do pełnienia samodzielnej funkcji projektanta w zakresie
telekomunikacji przewodowej,

Powyzsze ma zastosowanie w okresie zatrudnienia
w Przedsiębiorstwie Produkcyjno-Handlowym i Usług
Różnych "TELKOL" w Kozach.

PEŁNOMOCCNIK

Krzysztof Przytycki
Krzysztof Przytycki

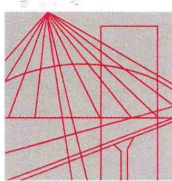

Ś L Ą S K A
O K R Ę G O W A
I Z B A
I N Ż Y N I E R Ó W
B U D O W N I C T W A

Katowice, 2011-03-25

Adam Byrdziak

**ul. Świerkowa 14
43-340 Kozy**

SLK/OKK/1163/11

4111
W odpowiedzi na pismo Okręgowa Komisja Kwalifikacyjna Śląskiej Okręgowej Izby Inżynierów Budownictwa w Katowicach wyjaśnia co następuje.

Zgodnie z pismem Głównego Inspektora Nadzoru Budowlanego, znak DPR/JSL/I/023/85a/03 z dnia 03.04.2003 r. decyzje o stwierdzeniu przygotowania zawodowego wydawane przez zakłady pracy na podstawie § 13 ust. 3 rozporządzenia MGTiOŚ z 20.02.1975 r. w sprawie samodzielnych funkcji technicznych w budownictwie (Dz. U. Nr 8, poz. 46 z późn. zm.), zachowują swoją ważność w zakresie w nich określonym, ale jedynie na terenie zakładu pracy, który je wydał i tak długo, jak ich posiadacz jest w nim zatrudniony.

Z treści decyzji nie wynika zakres posiadanych uprawnień projektanta w zakresie telekomunikacji przewodowej. W związku z powyższym prosimy o skierowanie zapytania do Przedsiębiorstwa Produkcyjno-Handlowego i Usług Różnych TELKOL Sp. z o.o. w Kozach.

Załącznik:


– decyzja nr ewid. T-1/04/94

Otrzymują:

1. adresat
2. OKK a/a

PRZEWODNICZĄCY
OKRĘGOWEJ KOMISJI KWALIFIKACYJNEJ
Śląskiej Okręgowej Izby Inżynierów Budownictwa
mgr inż. Piotr SZATKOWSKI

40
02
K/
TC
W
CI
ul
Pe
dg
ma
4
tel
fa:
03:
25
45
2,
03:
60
07

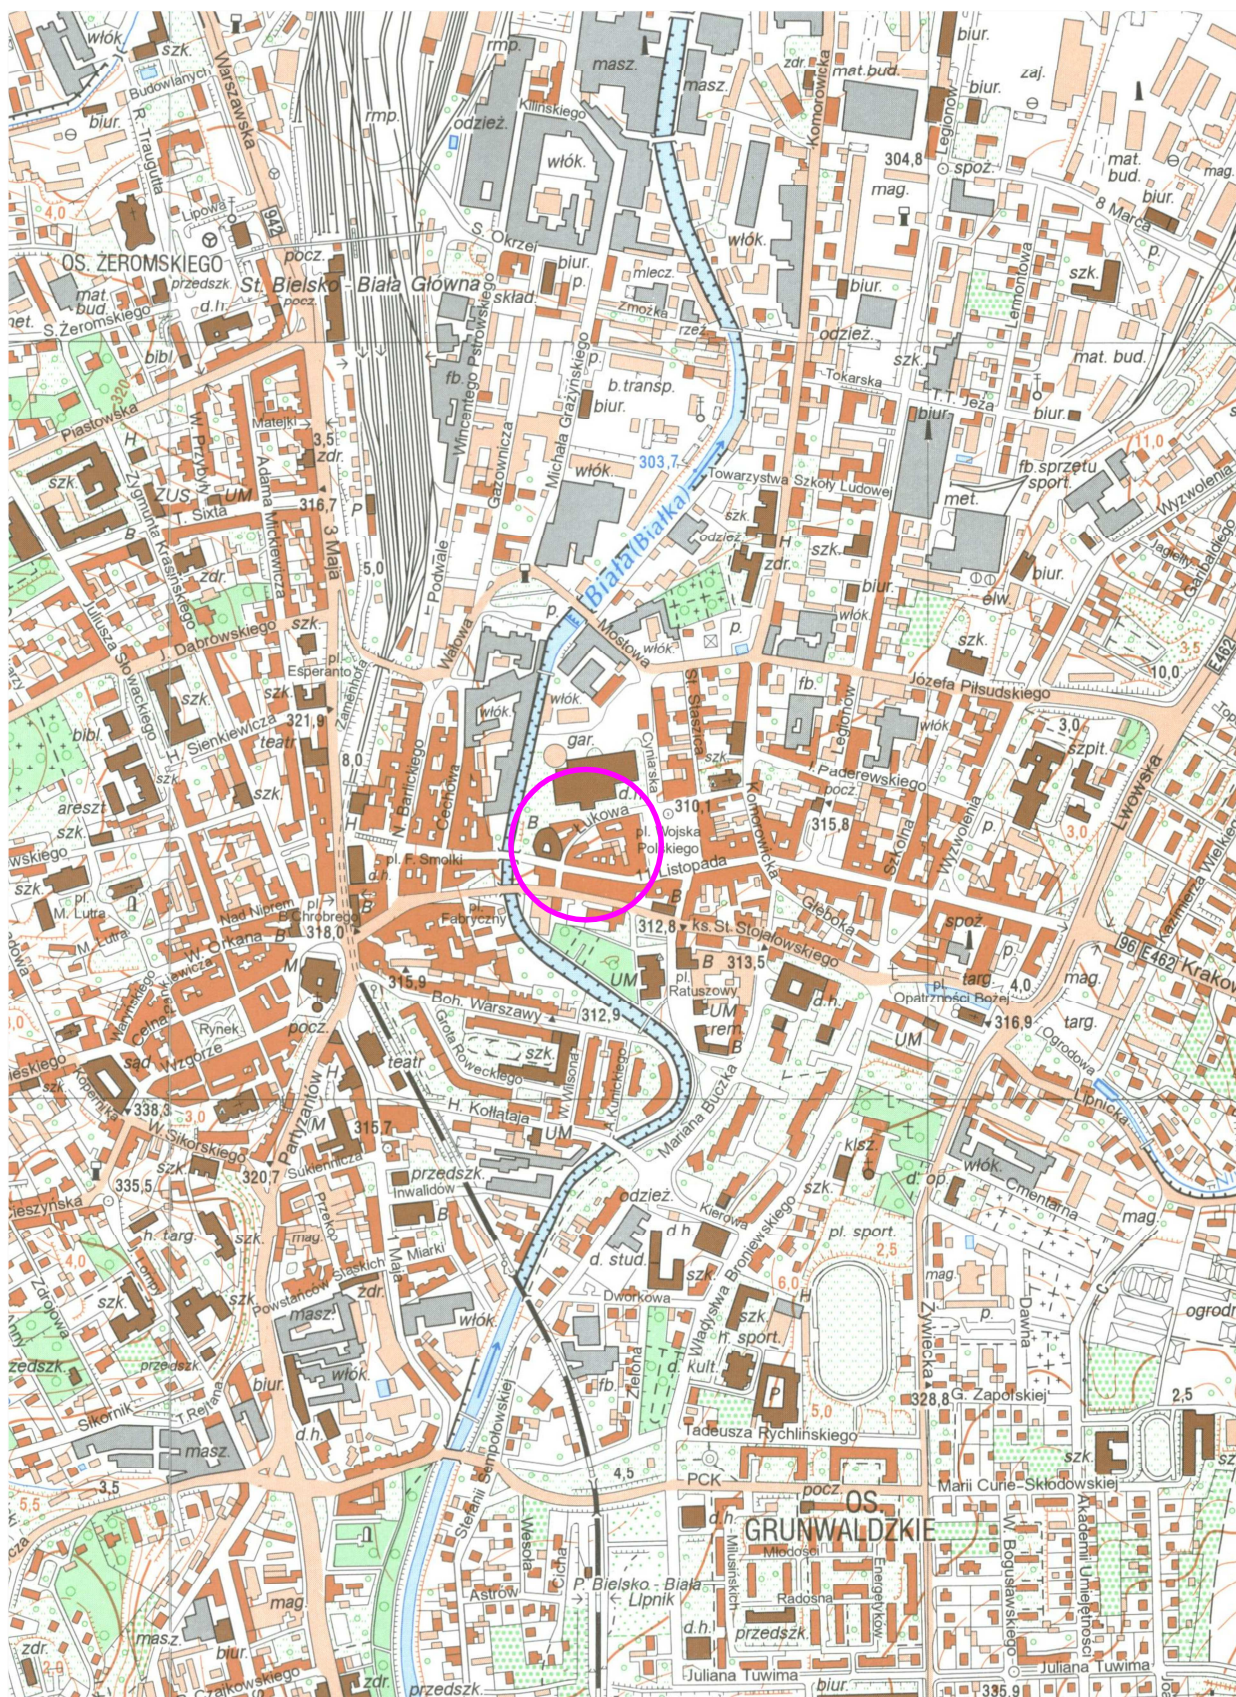

Tytuł rysunku:

Orientacja

Tytuł opracowania:

Rozbudowa sieci monitoringu miejskiego na terenie miasta Bielska-Białej - przyłącze teletekniczne kablem światłowodowym do projektowanej kamery w lokalizacji Łukowa 15

PRZEDSIĘWZIENIE PRODUKCYJNO-HANDLOWE
I USŁUG RÓŻNYCH
"TELKOL" Spółka z o.o.

43-340 Kozy ul. Świerkowa 14 tel/fax (33) 81-74-118

Nr opracowania:

1703-05/PZT/2017

Nr rysunku:

1

Skala:

1:10000

Ilość arkuszy:

1

Nr arkusza:

1

Projektant: A. Byrdziak

Nr upr.: T-1/04/94

Data:

lipiec 2017r.

Podpis

Opracował:

Nr upr.:

Data:

lipiec 2017r.

Podpis


Kreślił: W. Byrdziak

Nr upr.:

Data:

lipiec 2017r.

Podpis

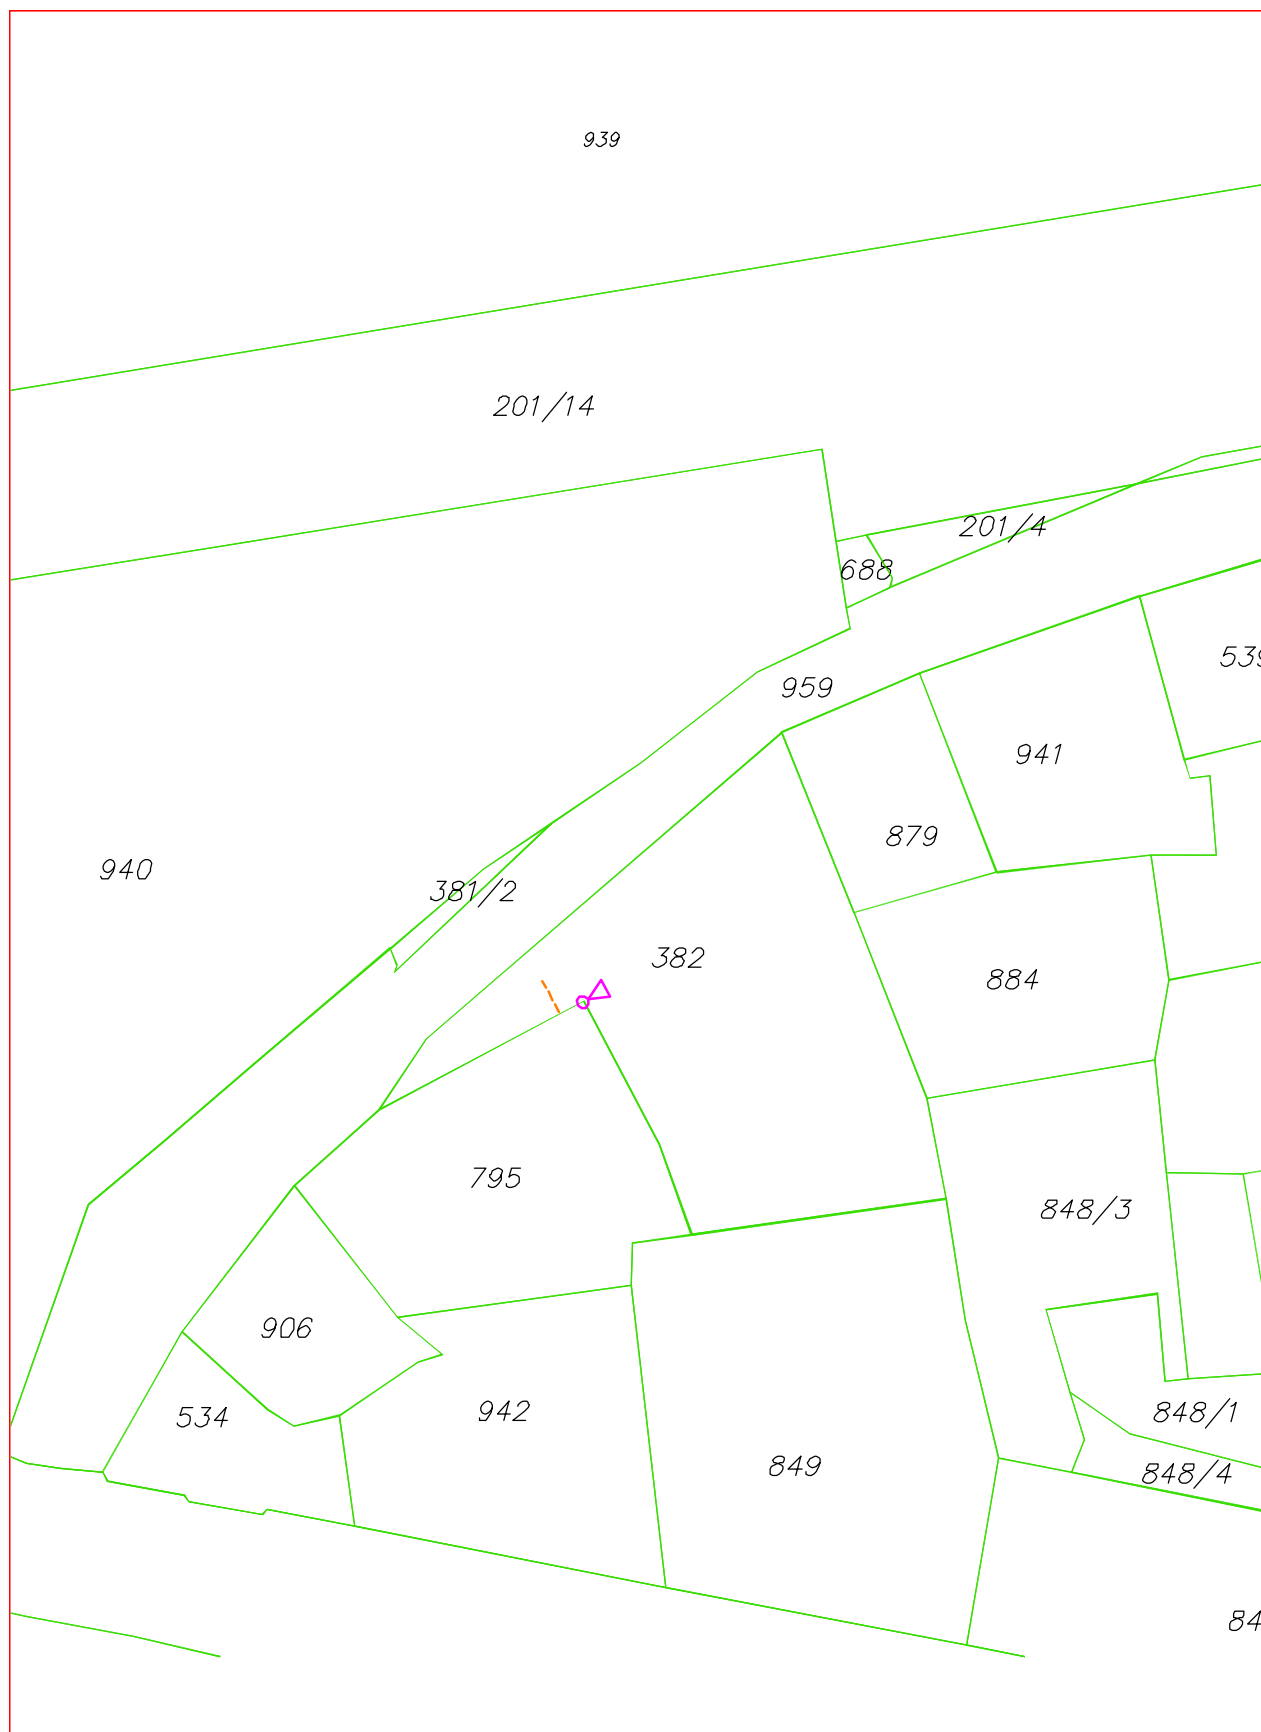

OZNACZENIA

- projektowane przyłącze kablem światłowodowym
- projektowana kamera na elewacji budynku

Tytuł rysunku: Mapa ewidencji gruntów				PRZEDSIĘWZIĘCIE PROJEKTOWO-EGZECUCYJNE: 105 LIG RÓŻNOCIE: "TELKOL" Spółka z o.o. ul. Świdkowa 14, 41-800, 535 812 7418			
Tytuł opracowania: Rozbudowa sieci monitoringu miejskiego na terenie miasta Bielska-Białej - przyłącze teletechniczne kablem światłowodowym do projektowanej kamery w lokalizacji Łukowa 15				Nr opracowania: 1703-05/PZT/2017		Nr rysunku: 3	
Skala: 1:500		Liczba arkuszy: 1		Nr arkusza: 1			
Projektant:	A. Byrdziak	Nr upr:	T-1/04/94	Data:	kwiecień 2017 r.	Podpis:	
Opracował:		Nr upr:		Data:		Podpis:	
Kreślił:	W. Byrdziak	Nr upr:		Data:	kwiecień 2017 r.	Podpis:	