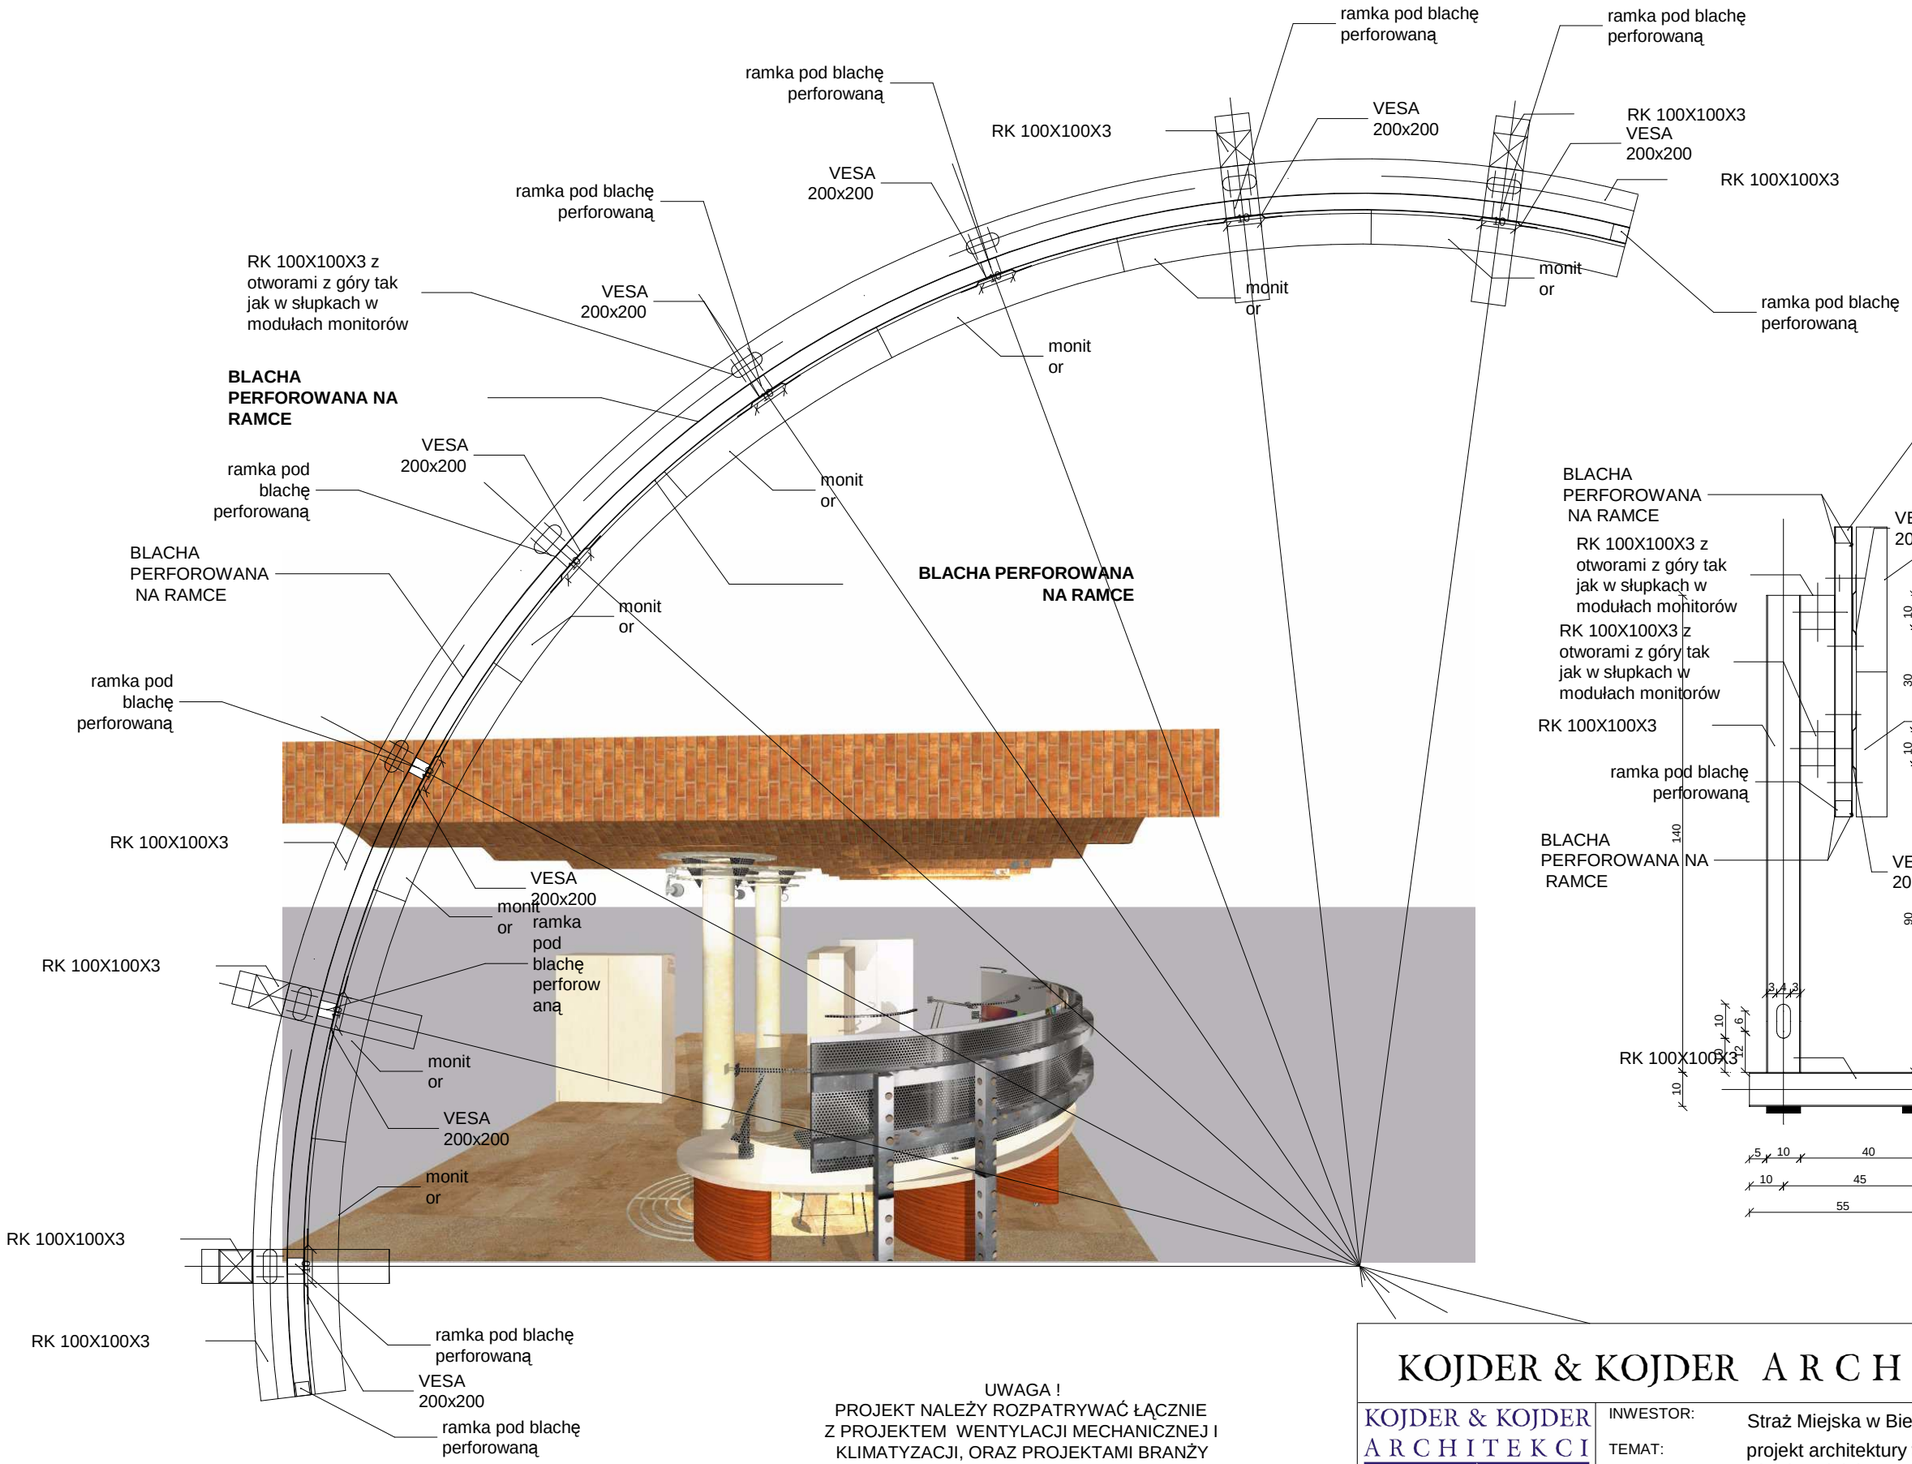


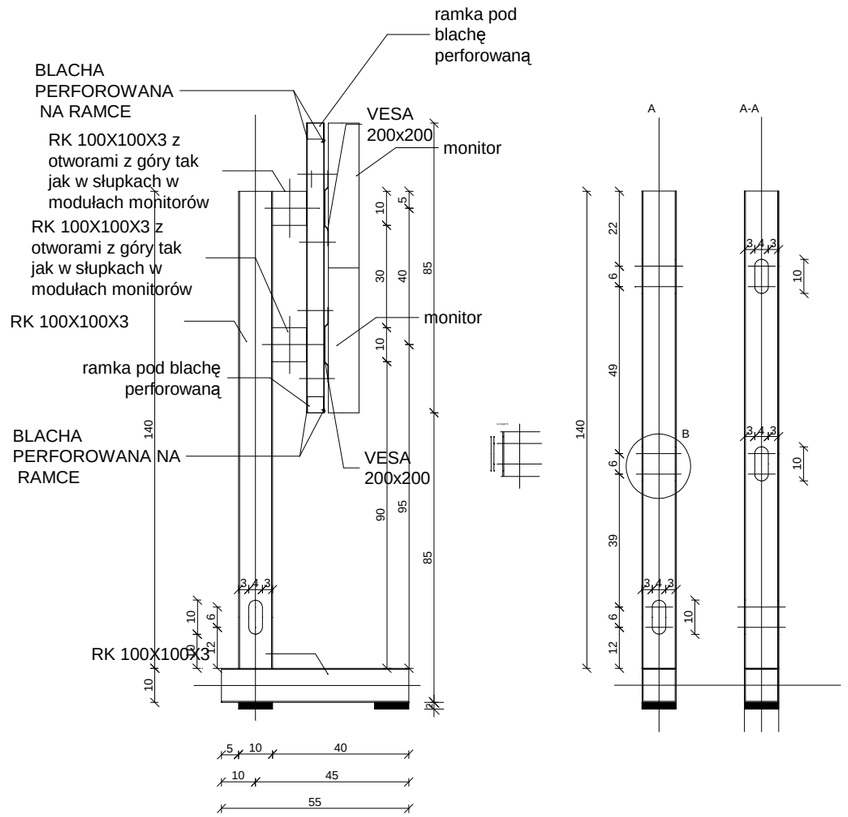


UWAGA !
PROJEKT NALEŻY ROZPATRYWAĆ ŁĄCZNIE
Z PROJEKTEM WENTYLACJI MECHANICZNEJ I
KLIMATYZACJI, ORAZ PROJEKTAMI BRANŻY
ELEKTRYCZNEJ

KOJDER & KOJDER ARCHITEKCI
32-650 Kęty
ul. Młynek 26
tel/fax.(033)82 298 78, e-mail architekci@kojder.pl

| | |
|---|---|
| INWESTOR: | Straż Miejska w Bielsku-Białej, 43-300 Bielsko-Biała, ul. Kołątaja 10 |
| TEMAT: | projekt architektury wnętrz pomieszczeń monitoringu miasta Bielska-Białej |
| TREŚĆ: | **MEBLE - STOJAK POD MONITORY** |
| AUTOR: | mgr inż.arch. Bogdan Kojder, upr.bud.224/89 B-B |
| SKALA: | |
| DATA: | czerwiec 2015r. |
| NR RYS: | **4** |