
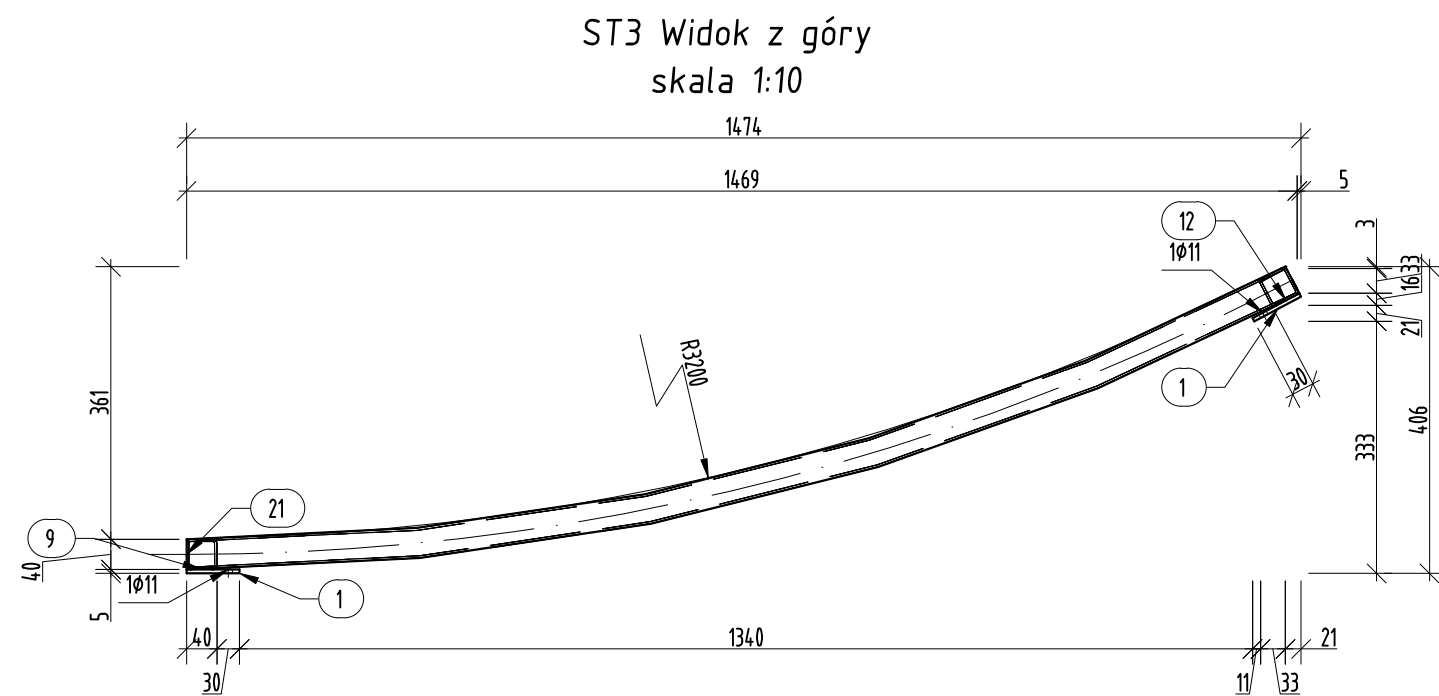
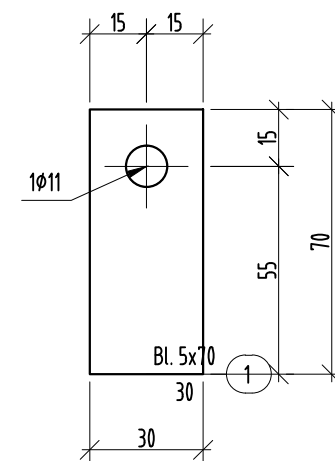
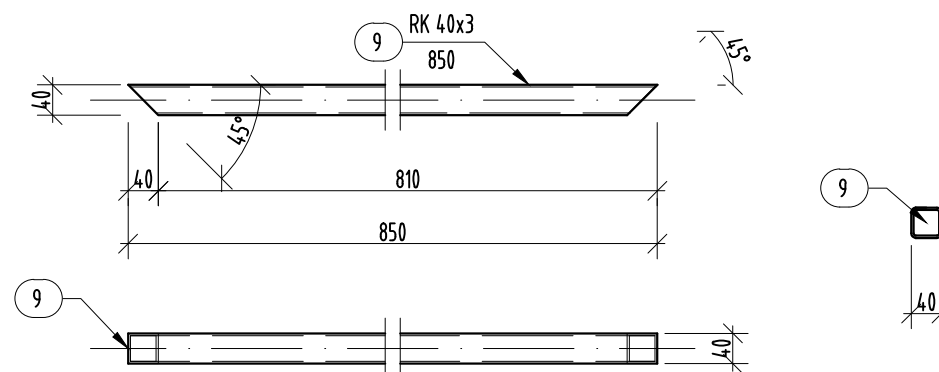
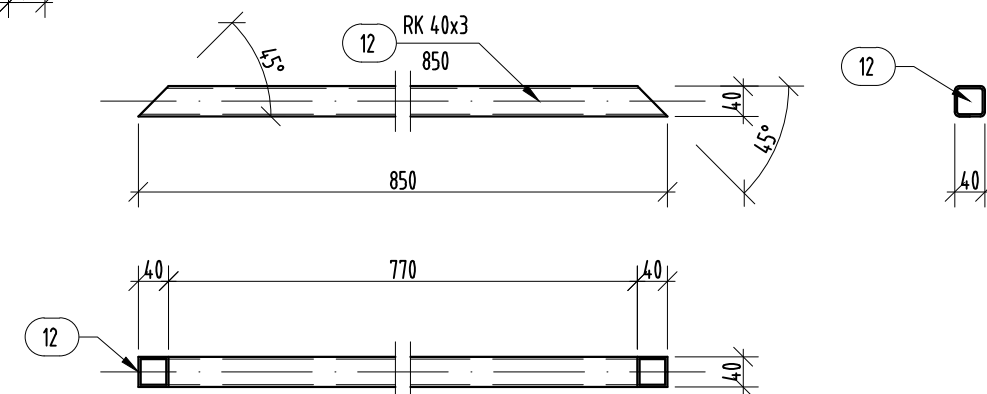
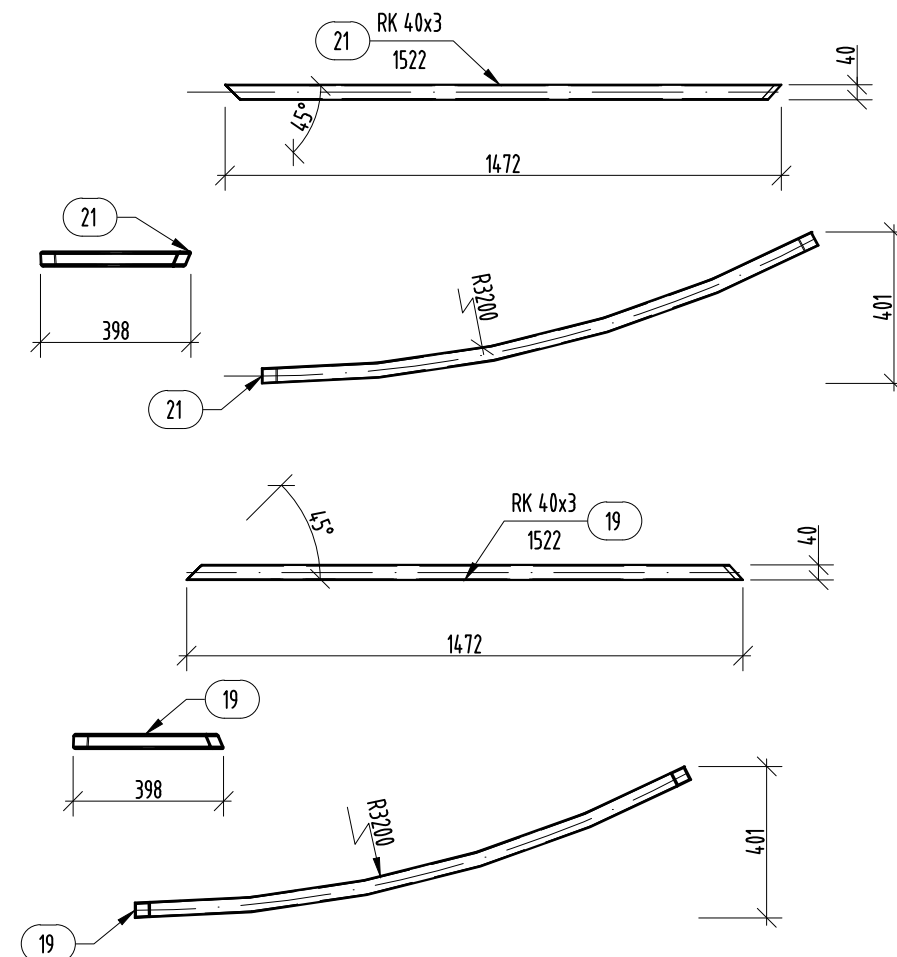
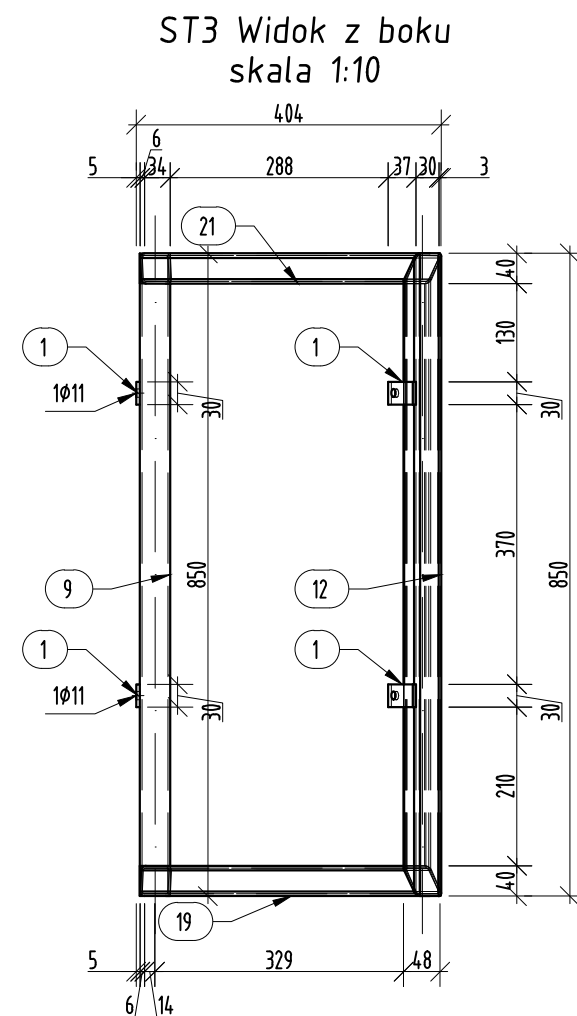


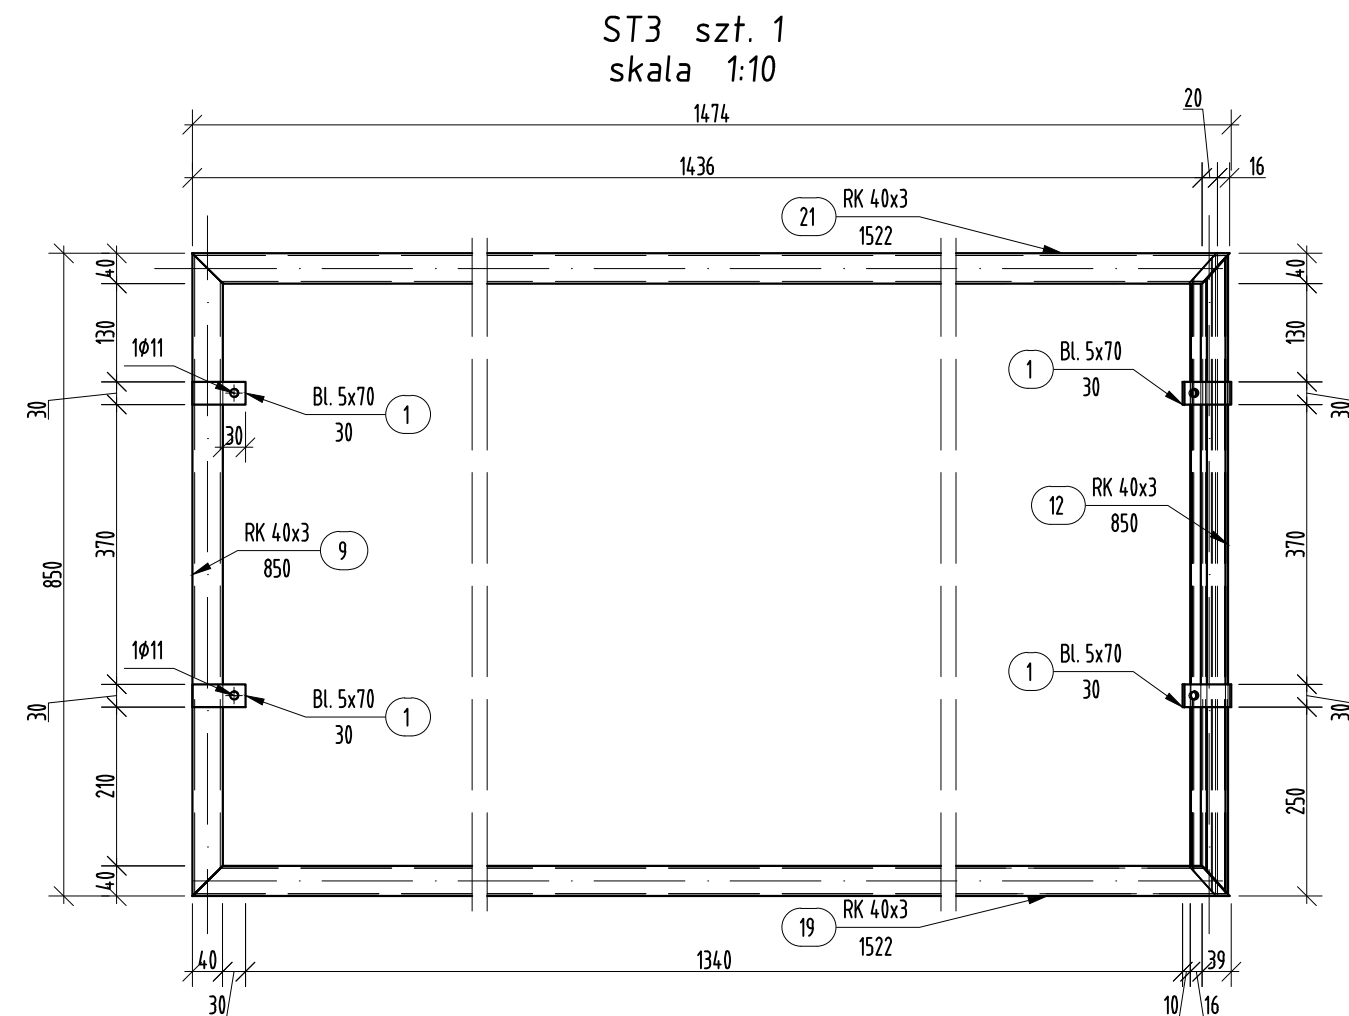

Pozycja	Przekrój	Gatunek	Liczba	Długość (mm)	Masa		
					Jednostkowa (kg/m)	Elementu (kg)	Całkowita (kg)
Pozycja ST3 Liczba=1 Masa Elementu=15,97(kg)							
1	Bl. 5x70	S 235	4	30		0,08	0,32
9	RK 40x3	S 235	1	850	3,300	2,80	2,80
12	RK 40x3	S 235	1	850	3,300	2,80	2,80
19	RK 40x3	S 235	1	1522	3,300	5,02	5,02
21	RK 40x3	S 235	1	1522	3,300	5,02	5,02
							15,97
Masa łączna elementów (kg)							15,97
Dodatek na spoiny (kg)							0,32
Masa całkowita (kg)							16,29

UWAGI

1. Wszystkie wymiary sprawdzić na budowie,
2. Ostre krawędzie stępić,
3. Całość kontrolować zgodnie z PN-EN 1090-2,
4. Powierzchnie przygotować do Sa2 1/2,
5. Klasa wykonania EXC2,
6. Wszystkie nieopisane spoiny wykonać jako pachwinowe as=3mm,
7. Zabezpieczenie antykorozyjne wg technologii wykonawcy konstrukcji,
8. Kolorystyka wg architektury lub wytycznych inwestora.

Stal S235JR

Inwestor: Gmina Bielsko-Biała - Straż Miejska w Bielsku-Białej				
Objekt: Projekt architektury wnętrz pomieszczeń monitoringu miasta Bielska - Białej Bielsko-Biała ul. Kołłątaja 10				
 PROJEKT KONSTRUKCJI BUDOWLANYCH GRZEGORZ KUDYBA 44-240 Żory ul. Św. Stanisława 4 tel. 593 135 171 email GK@odyba.pl	Projektował: mgr inż. Grzegorz Kudyba upr. nr 170/02	Podpis:	Data: 06.2015	Stadium: P.W.
	Sprawdził: upr. nr	Podpis:	Branża: Konst.	Skala: 1:10
Nazwa rysunku: Element stolaka ST-3		Numer rysunku: ST-03-00		Revizja: -