
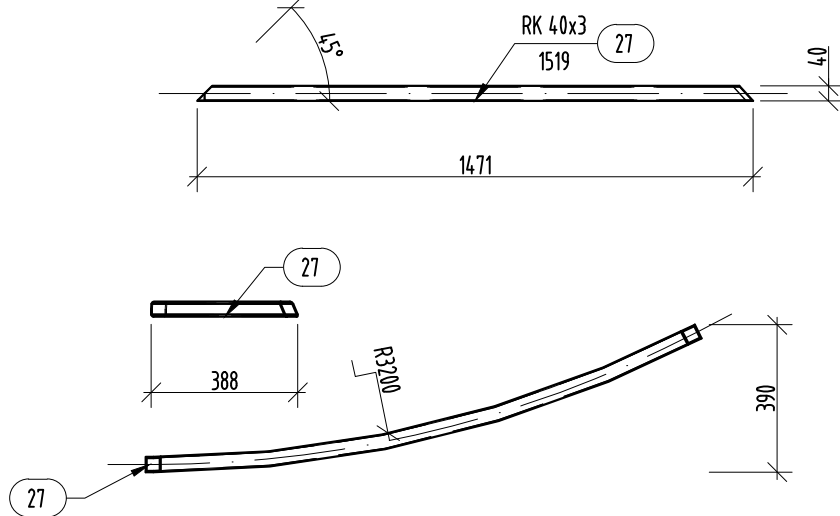
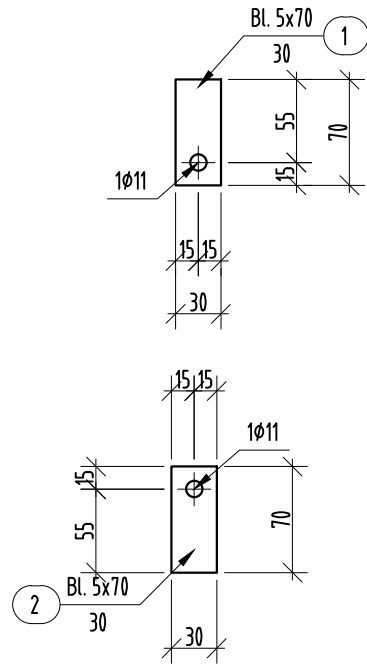
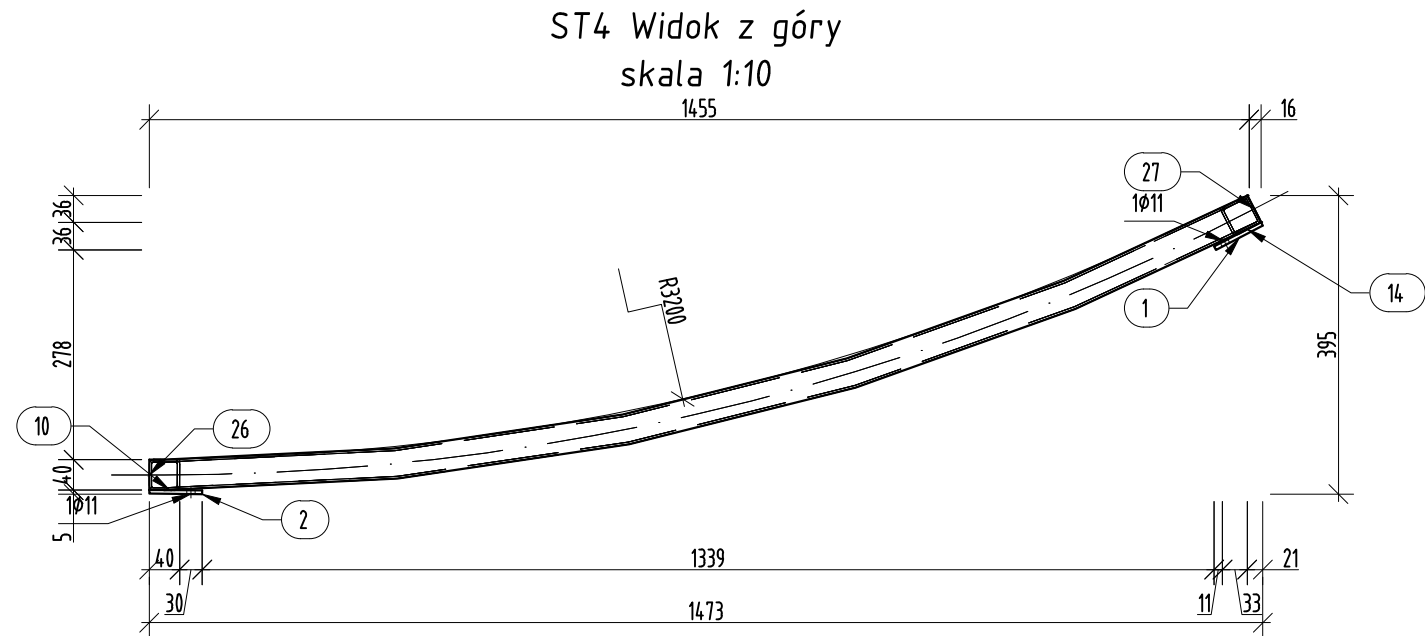
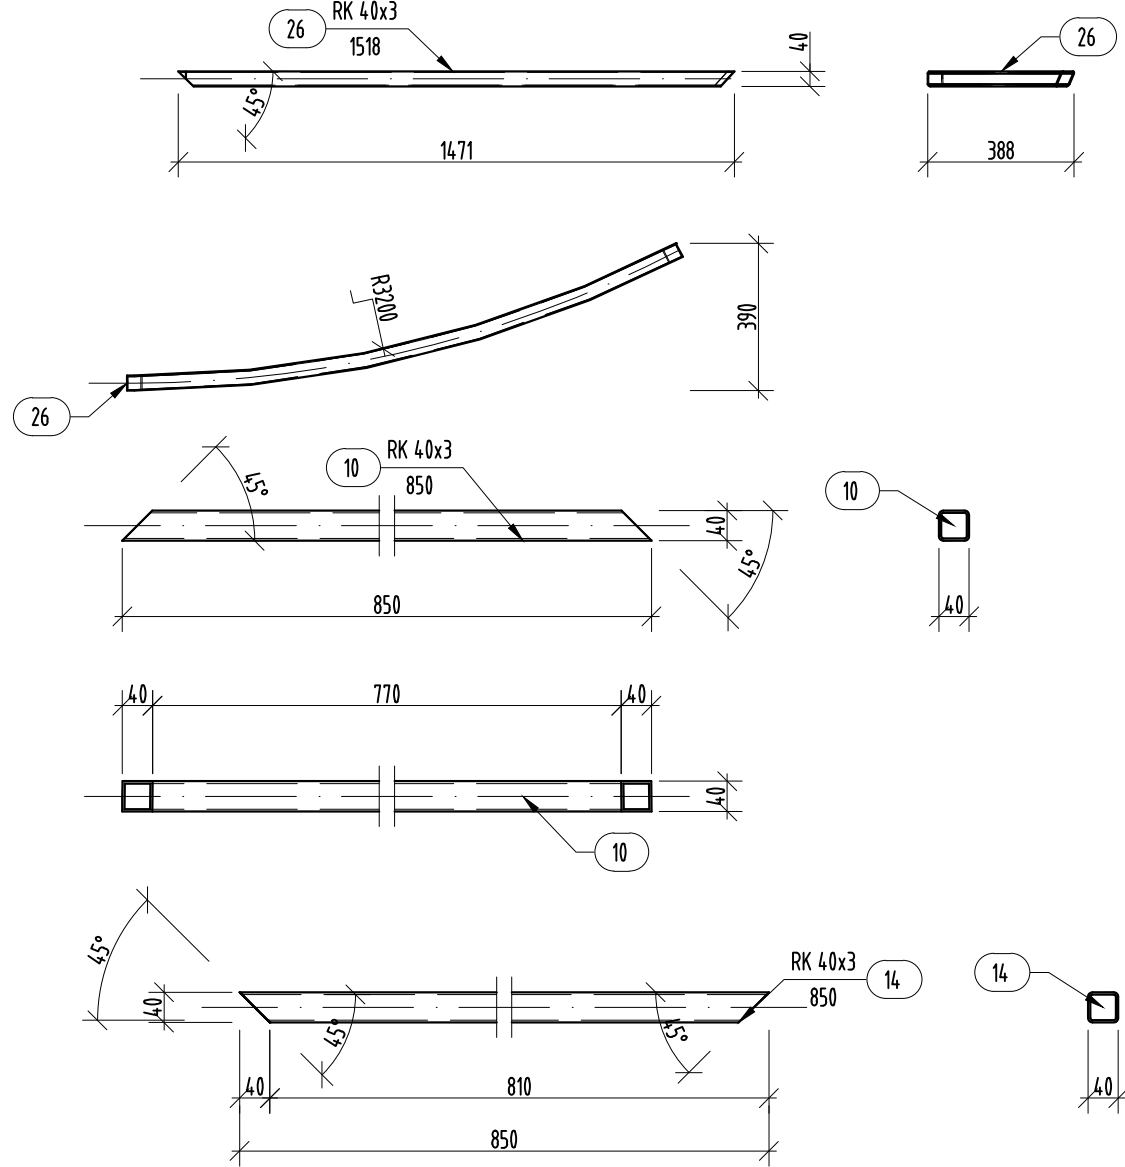
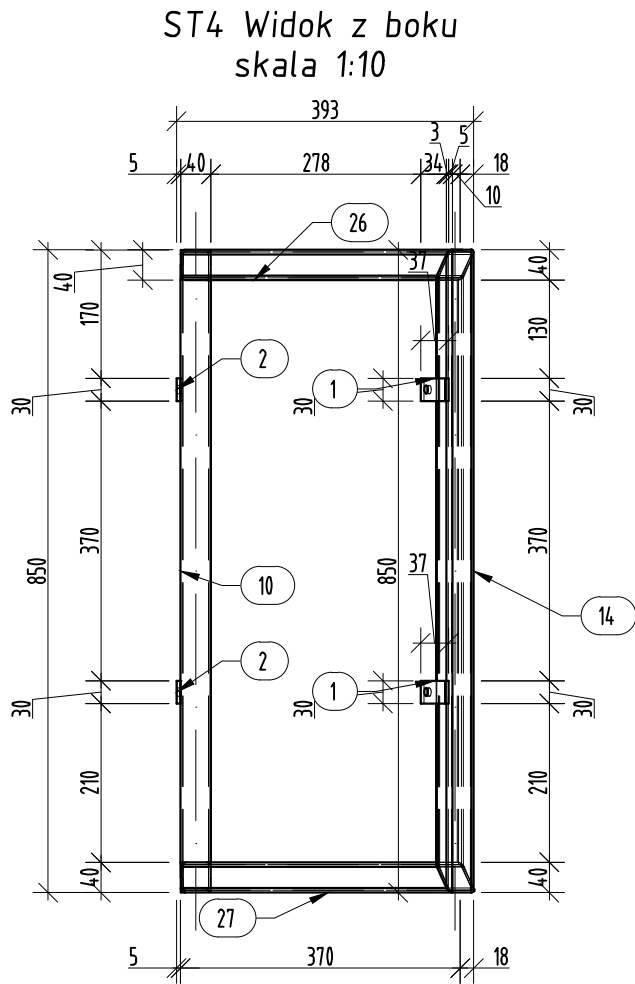


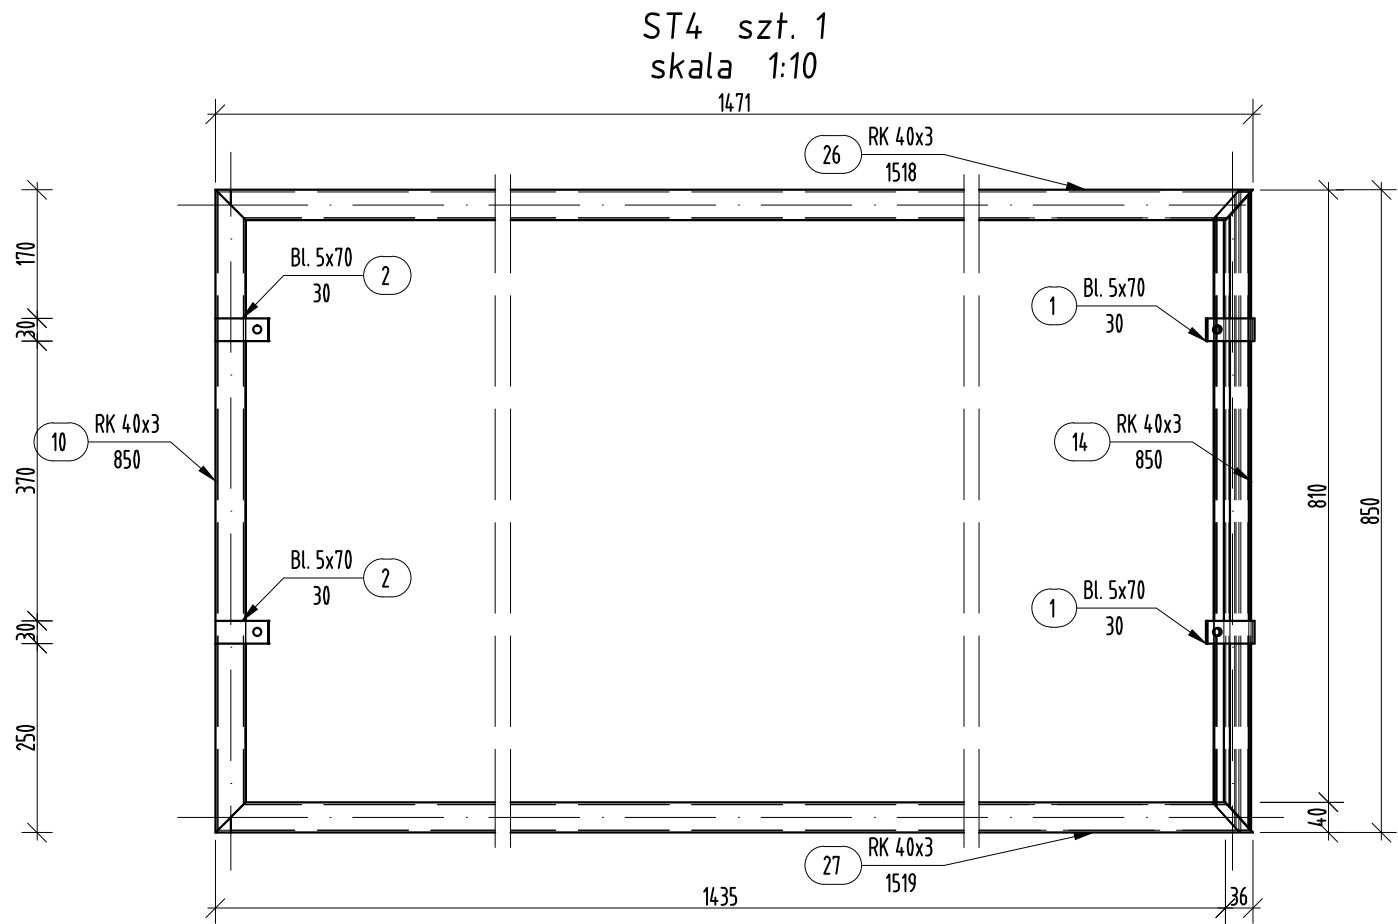

Pozycja	Przekrój	Gatunek	Liczba	Długość (mm)	Masa		
					Jednostkowa (kg/m)	Elementu (kg)	Całkowita (kg)
Pozycja ST4 Liczba=1 Masa Elementu=15,95(kg)							
1	Bl. 5x70	S 235	2	30		0,08	0,16
2	Bl. 5x70	S 235	2	30		0,08	0,16
10	RK 40x3	S 235	1	850	3,300	2,80	2,80
14	RK 40x3	S 235	1	850	3,300	2,80	2,80
26	RK 40x3	S 235	1	1518	3,300	5,01	5,01
27	RK 40x3	S 235	1	1519	3,300	5,01	5,01
							15,95
Masa łączna elementów (kg)							15,95
Dodatek na spoiny (kg)							0,32
Masa całkowita (kg)							16,27

- UWAGI
1. Wszystkie wymiary sprawdzić na budowie,
 2. Ostre krawędzie stępić,
 3. Całość kontrolować zgodnie z PN-EN 1090-2,
 4. Powierzchnie przygotować do Sa2 1/2,
 5. Klasa wykonania EXC2,
 6. Wszystkie nieopisane spoiny wykonać jako pachwinowe as=3mm,
 7. Zabezpieczenie antykorozyjne wg technologii wykonawcy konstrukcji,
 8. Kolorystyka wg architektury lub wytycznych inwestora.

Stal S235JR

Inwestor: Gmina Bielsko-Biała - Straż Miejska w Bielsku-Białej					
Objekt: Projekt architektury wnętrz pomieszczeń monitoringu miasta Bielska - Białej Bielsko-Biała ul. Kołłątaja 10					
 P R O J E K T Y K O N S T R U K C J I B U D O W L A N Y C H G R Z E G O R Z K U D Y B A 4 4 - 2 4 6 2 0 7 u l . S w . S t a n i s ł a w e 4 t e l . 5 8 3 1 3 5 1 7 e m a i l G K @ G d y b a . p l	Projektował: mgr inż. Grzegorz Kudyba upr. nr 170/02	Podpis:	Data: 06.2015	Stadium: P.W.	
	Sprawdził:	Podpis:	Brano:	Skala:	
	upr. nr		Konst.	1:10	
	Nazwa rysunku: Element stolaka ST-4	Numer rysunku: ST-04-00		Rewizja: -	