

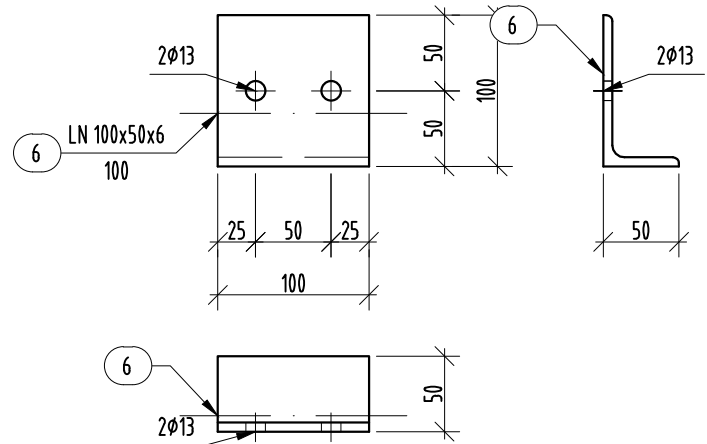
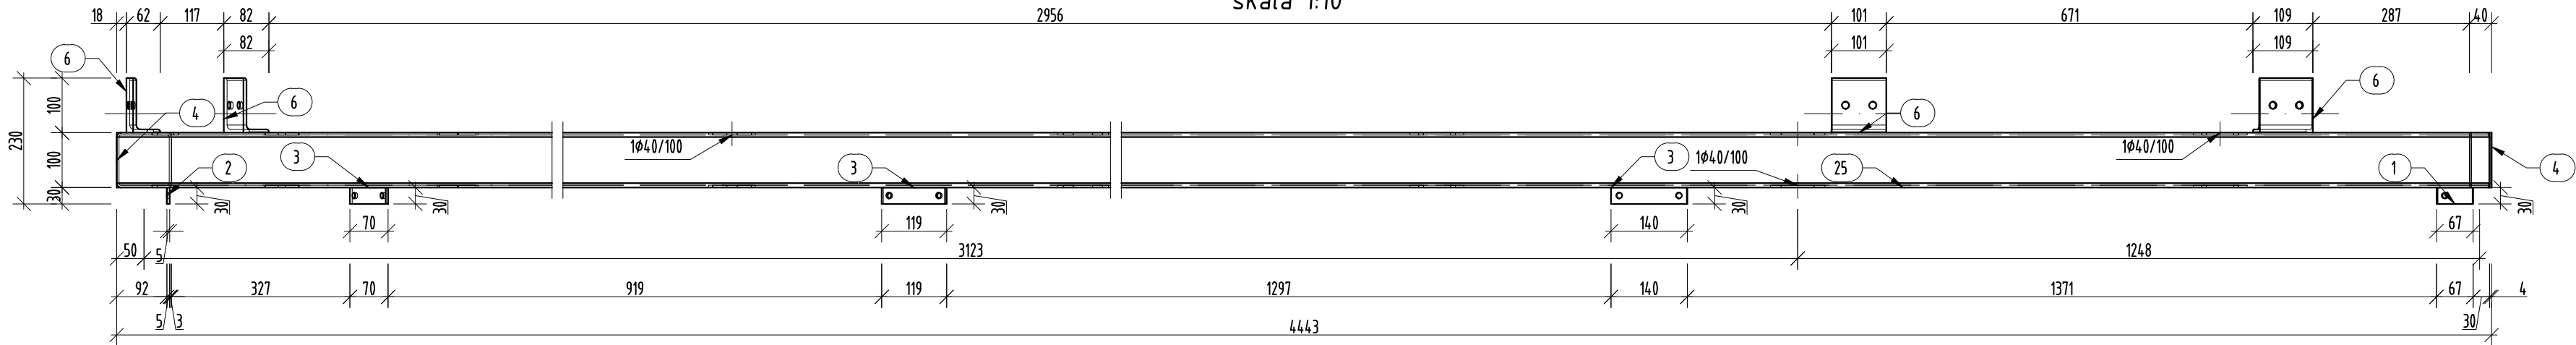



ST7 Widok z boku
skala 1:10

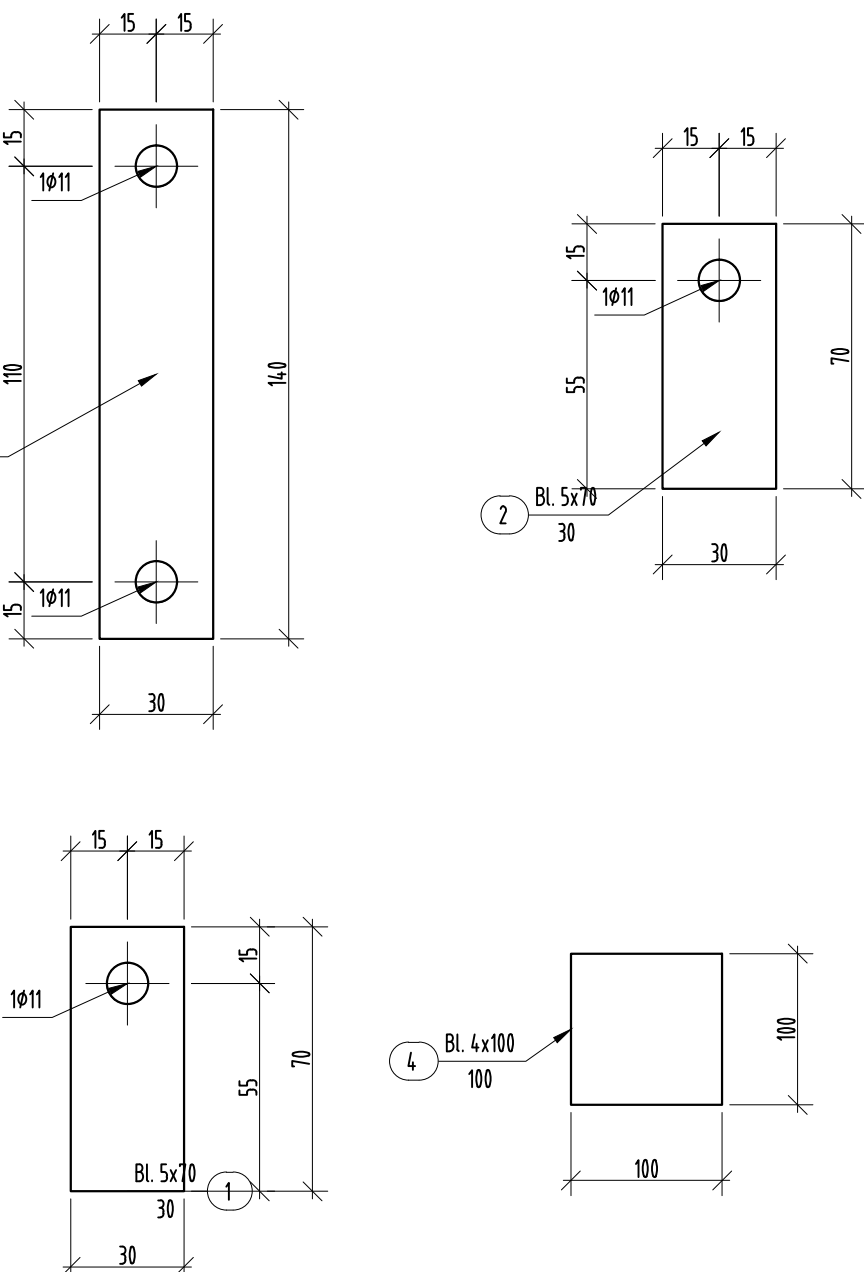


ST7 szt. 1
skala 1:10

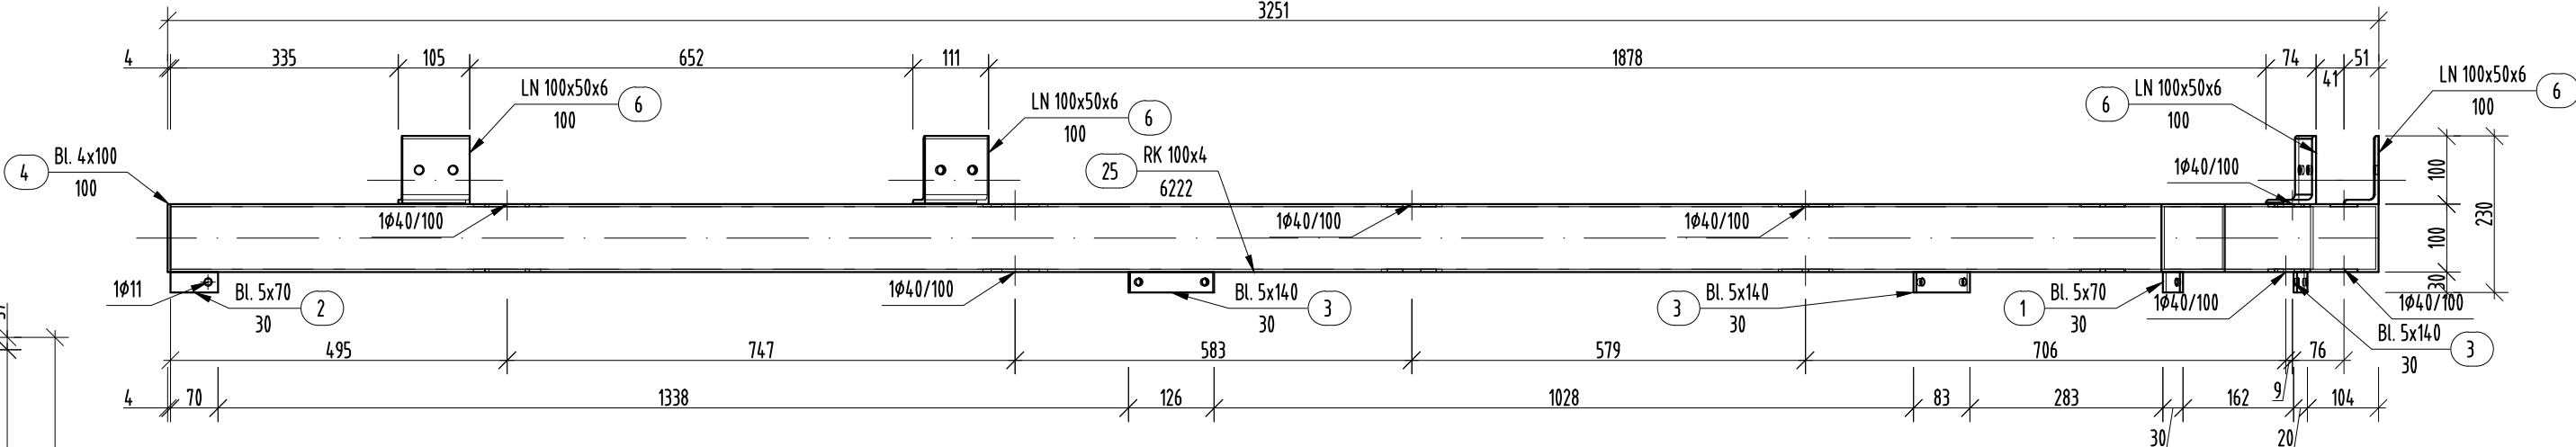

ST7 Widok z góry
skala 1:20

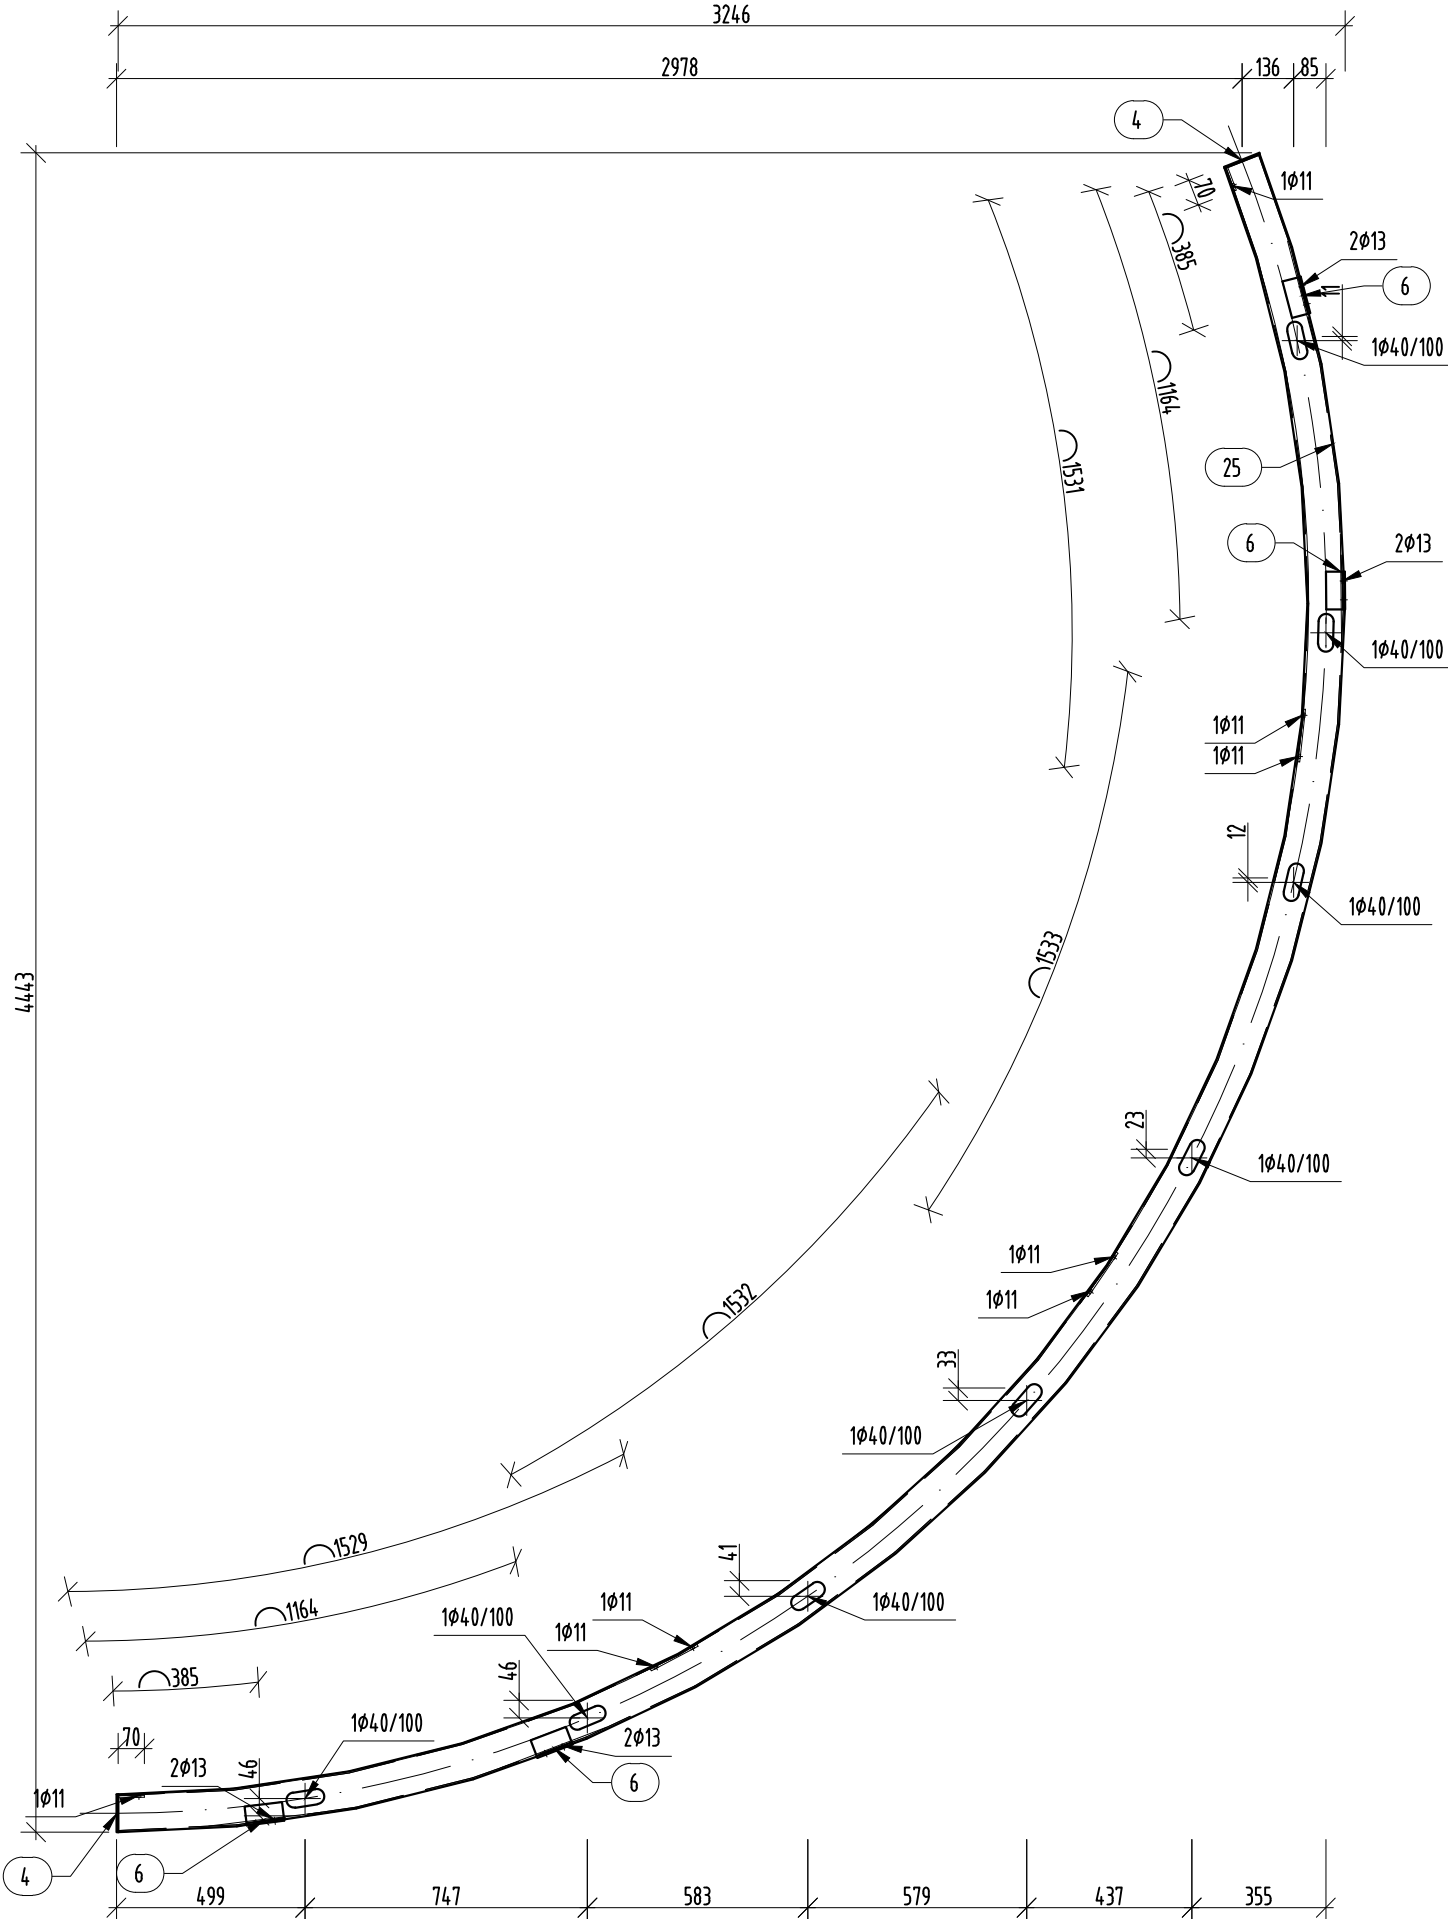

poz. nr 25

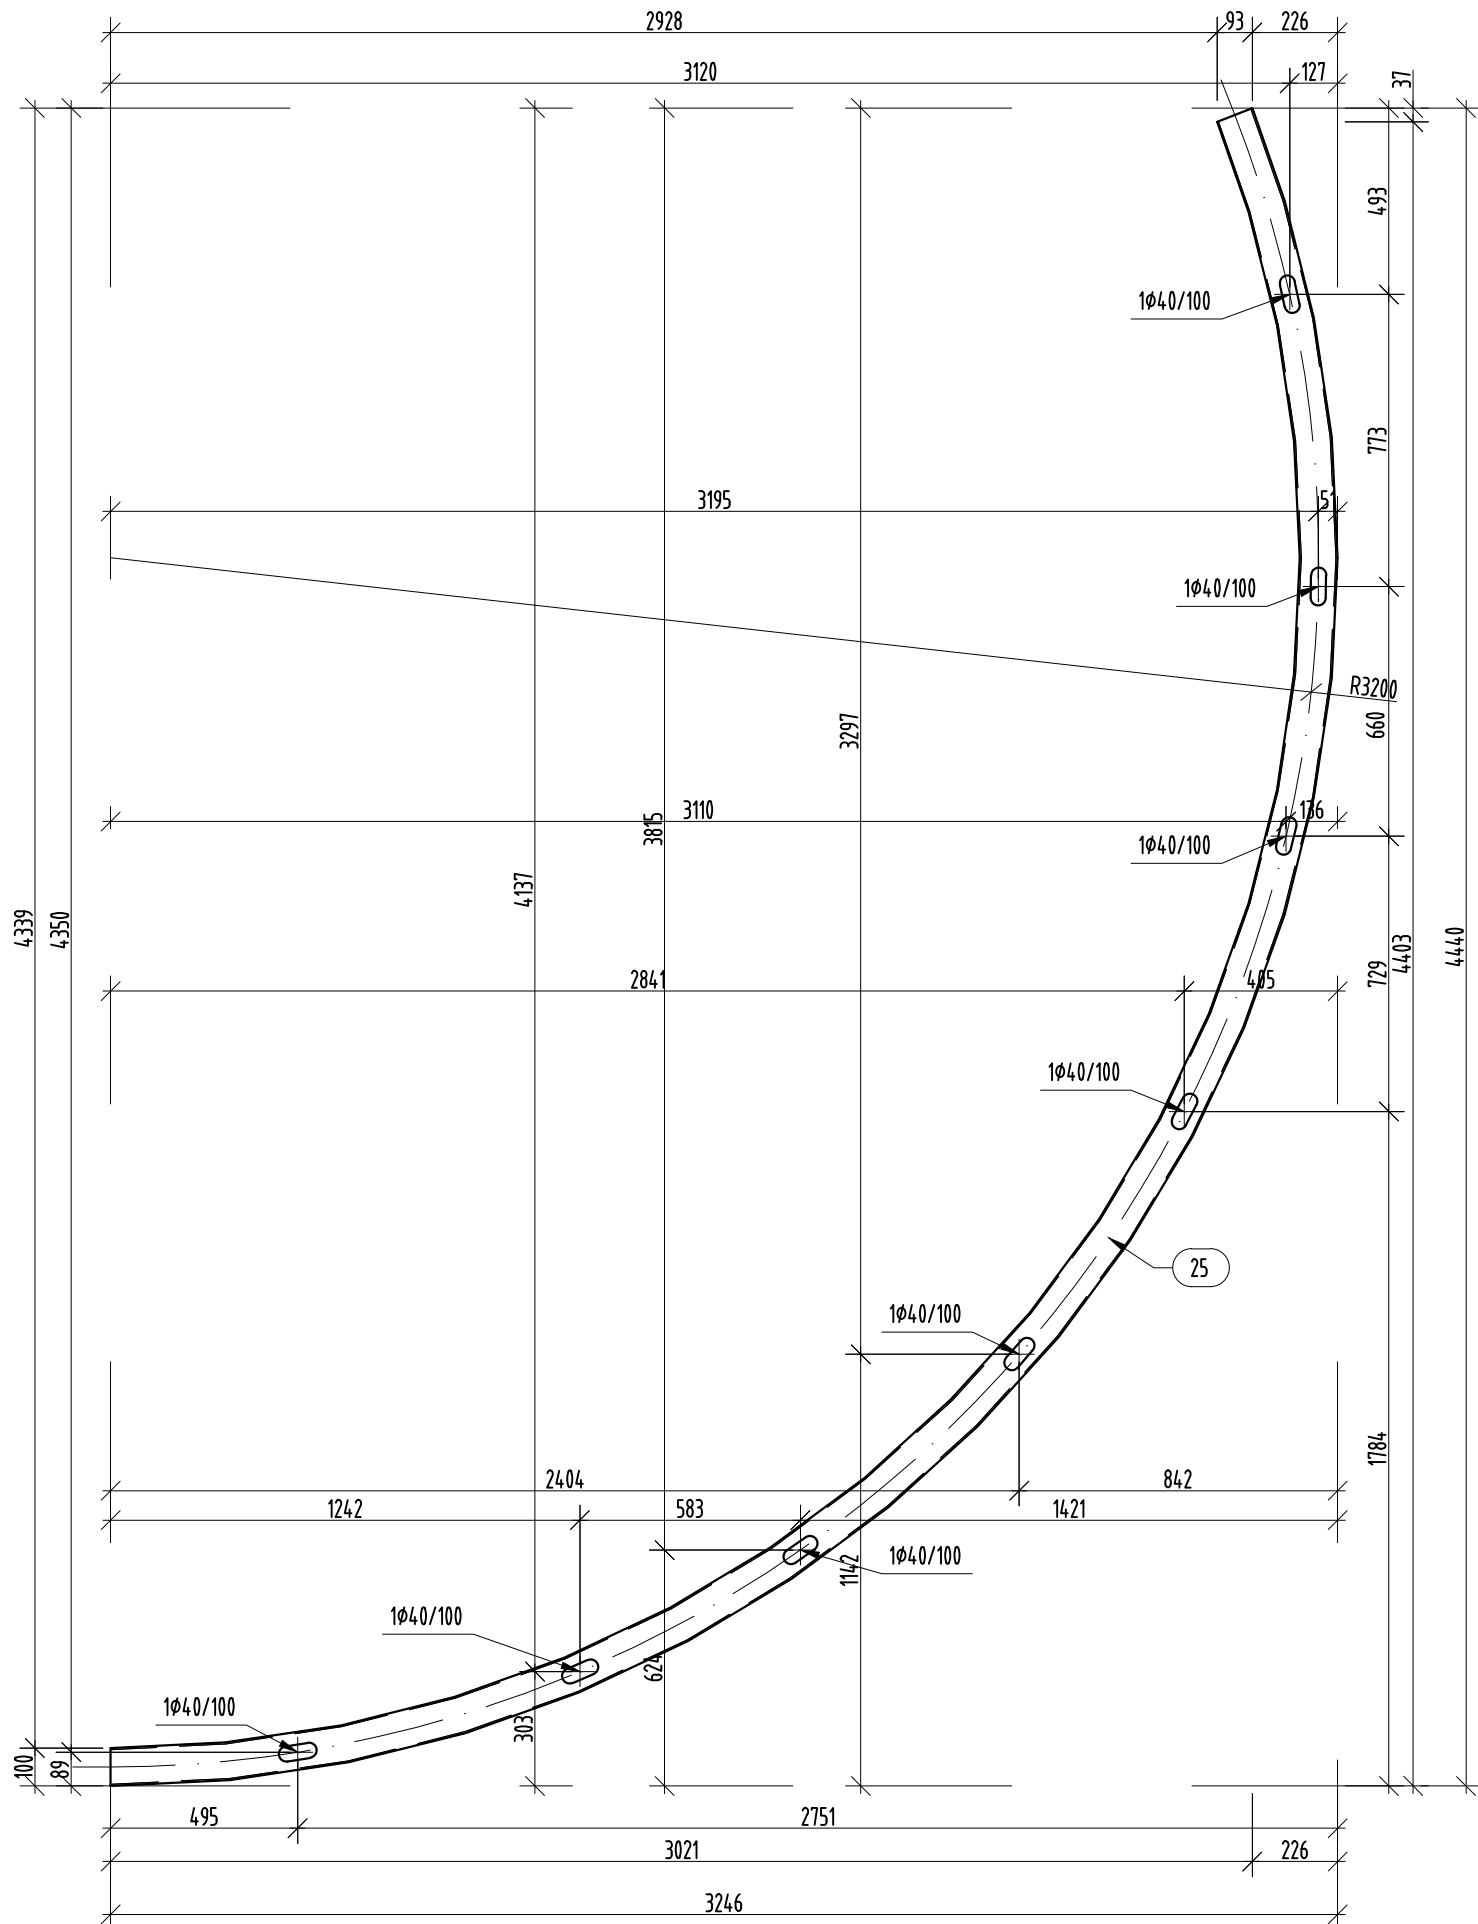

UWAGI

1. Wszystkie wymiary sprawdzić na budowie,
2. Ostre krawędzie stępić,
3. Całość kontrolować zgodnie z PN-EN 1090-2,
4. Powierzchnie przygotować do Sa2 1/2,
5. Klasa wykonania EXC2,
6. Wszystkie nieopisane spoiny wykonać jako pachwinowe as=3mm,
7. Zabezpieczenie antykorozyjne wg technologii wykonawcy konstrukcji,
8. Kolorystyka wg architektury lub wytycznych inwestora.

Stal S235JR

Inwestor: Gmina Bielsko-Biała - Straż Miejska w Bielsku-Białej					
Opis: Projekt architektury wnętrz pomieszczeń monitoringu miasta Bielska - Białej Bielsko-Biała ul. Kołtątaja 10					
 PROJEKT KONSTRUKCJI BUDOWLANYCH GRZEGORZ KUDYBA 44-348 Zary ul. Św. Stanisława 4 tel. 663 136 17 email: GK@rdyba.pl	Projektował: mgr inż. Grzegorz Kudyba upr. nr 170/02		Podpis:	Data: 06.2015	Stadium: P.W.
	Sporządził:		Podpis:	Branda:	Skala:
	upr. nr			Konst.	1:20; 1:10
	Nazwa rysunku: Element stolaka ST-7		Numer rysunku: ST-07-00		Reżyżer: