


RZUT PARTERU 1:100

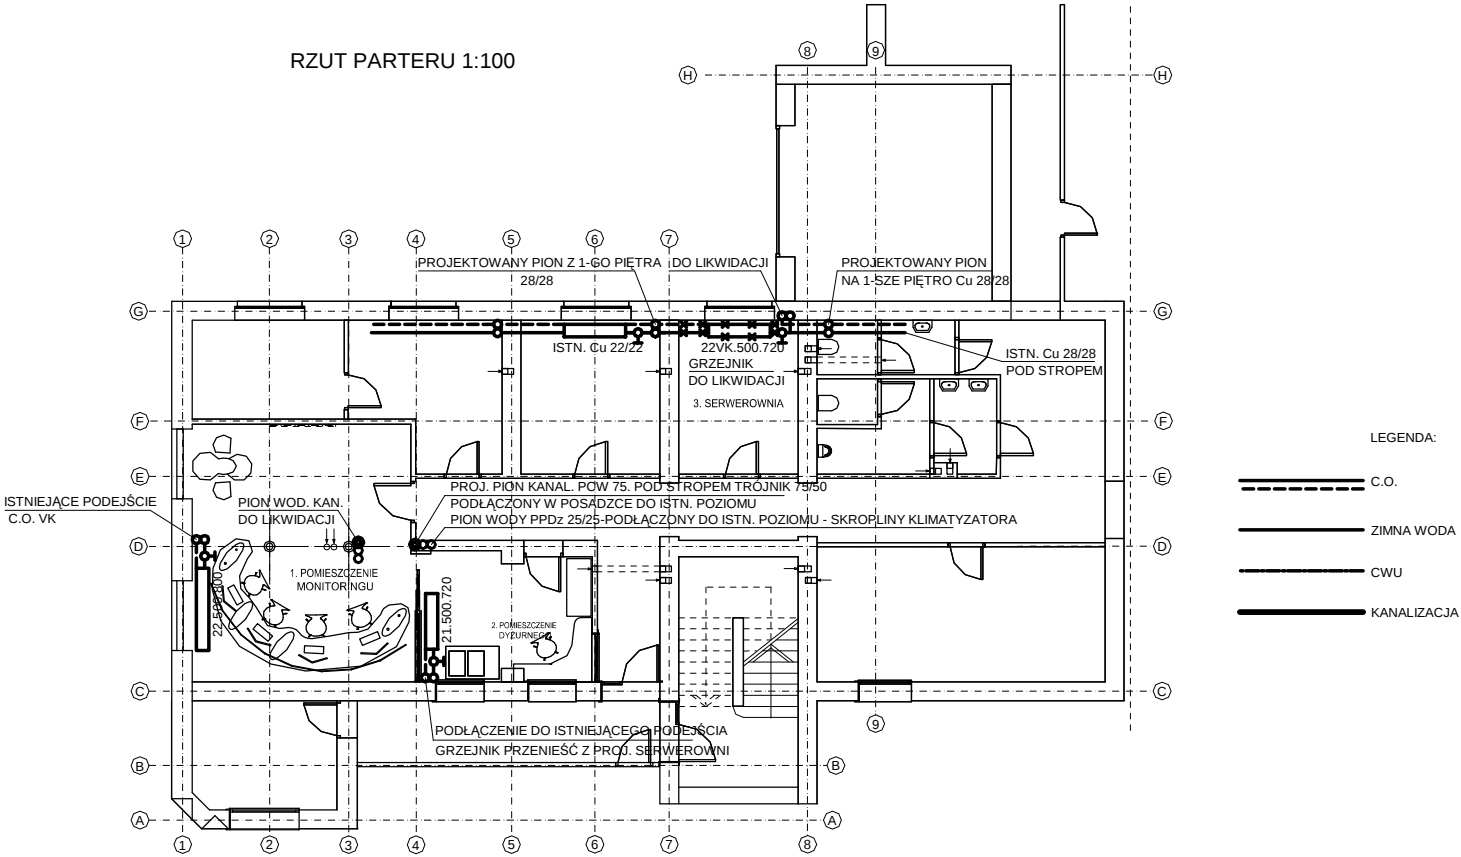

LEGENDA:

- C.O.
- ZIMNA WODA
- CWU
- KANALIZACJA

PROJEKT ARCHITEKTURY WNETRZ POMIESZCZEN MO				MORANGISZ & SP. z o.o. w Bielsku-Bialej		
BIELSKA-BIALEJ				43-300 Bielsko-Biala ul. Kollataja 10		
PRZEBUDOWA INST. C.O. I WOD. KAN.				Faza	Proj. bud.wyk.	Skala:
RZUT PARTERU						1:100
Opracował	imię i nazwisko	Nr upr.	Podpis	Data 20.07.2015		
Projektował	mgr inż. Paweł Zawalski	529/74/K1		Nr rysunku 1		