

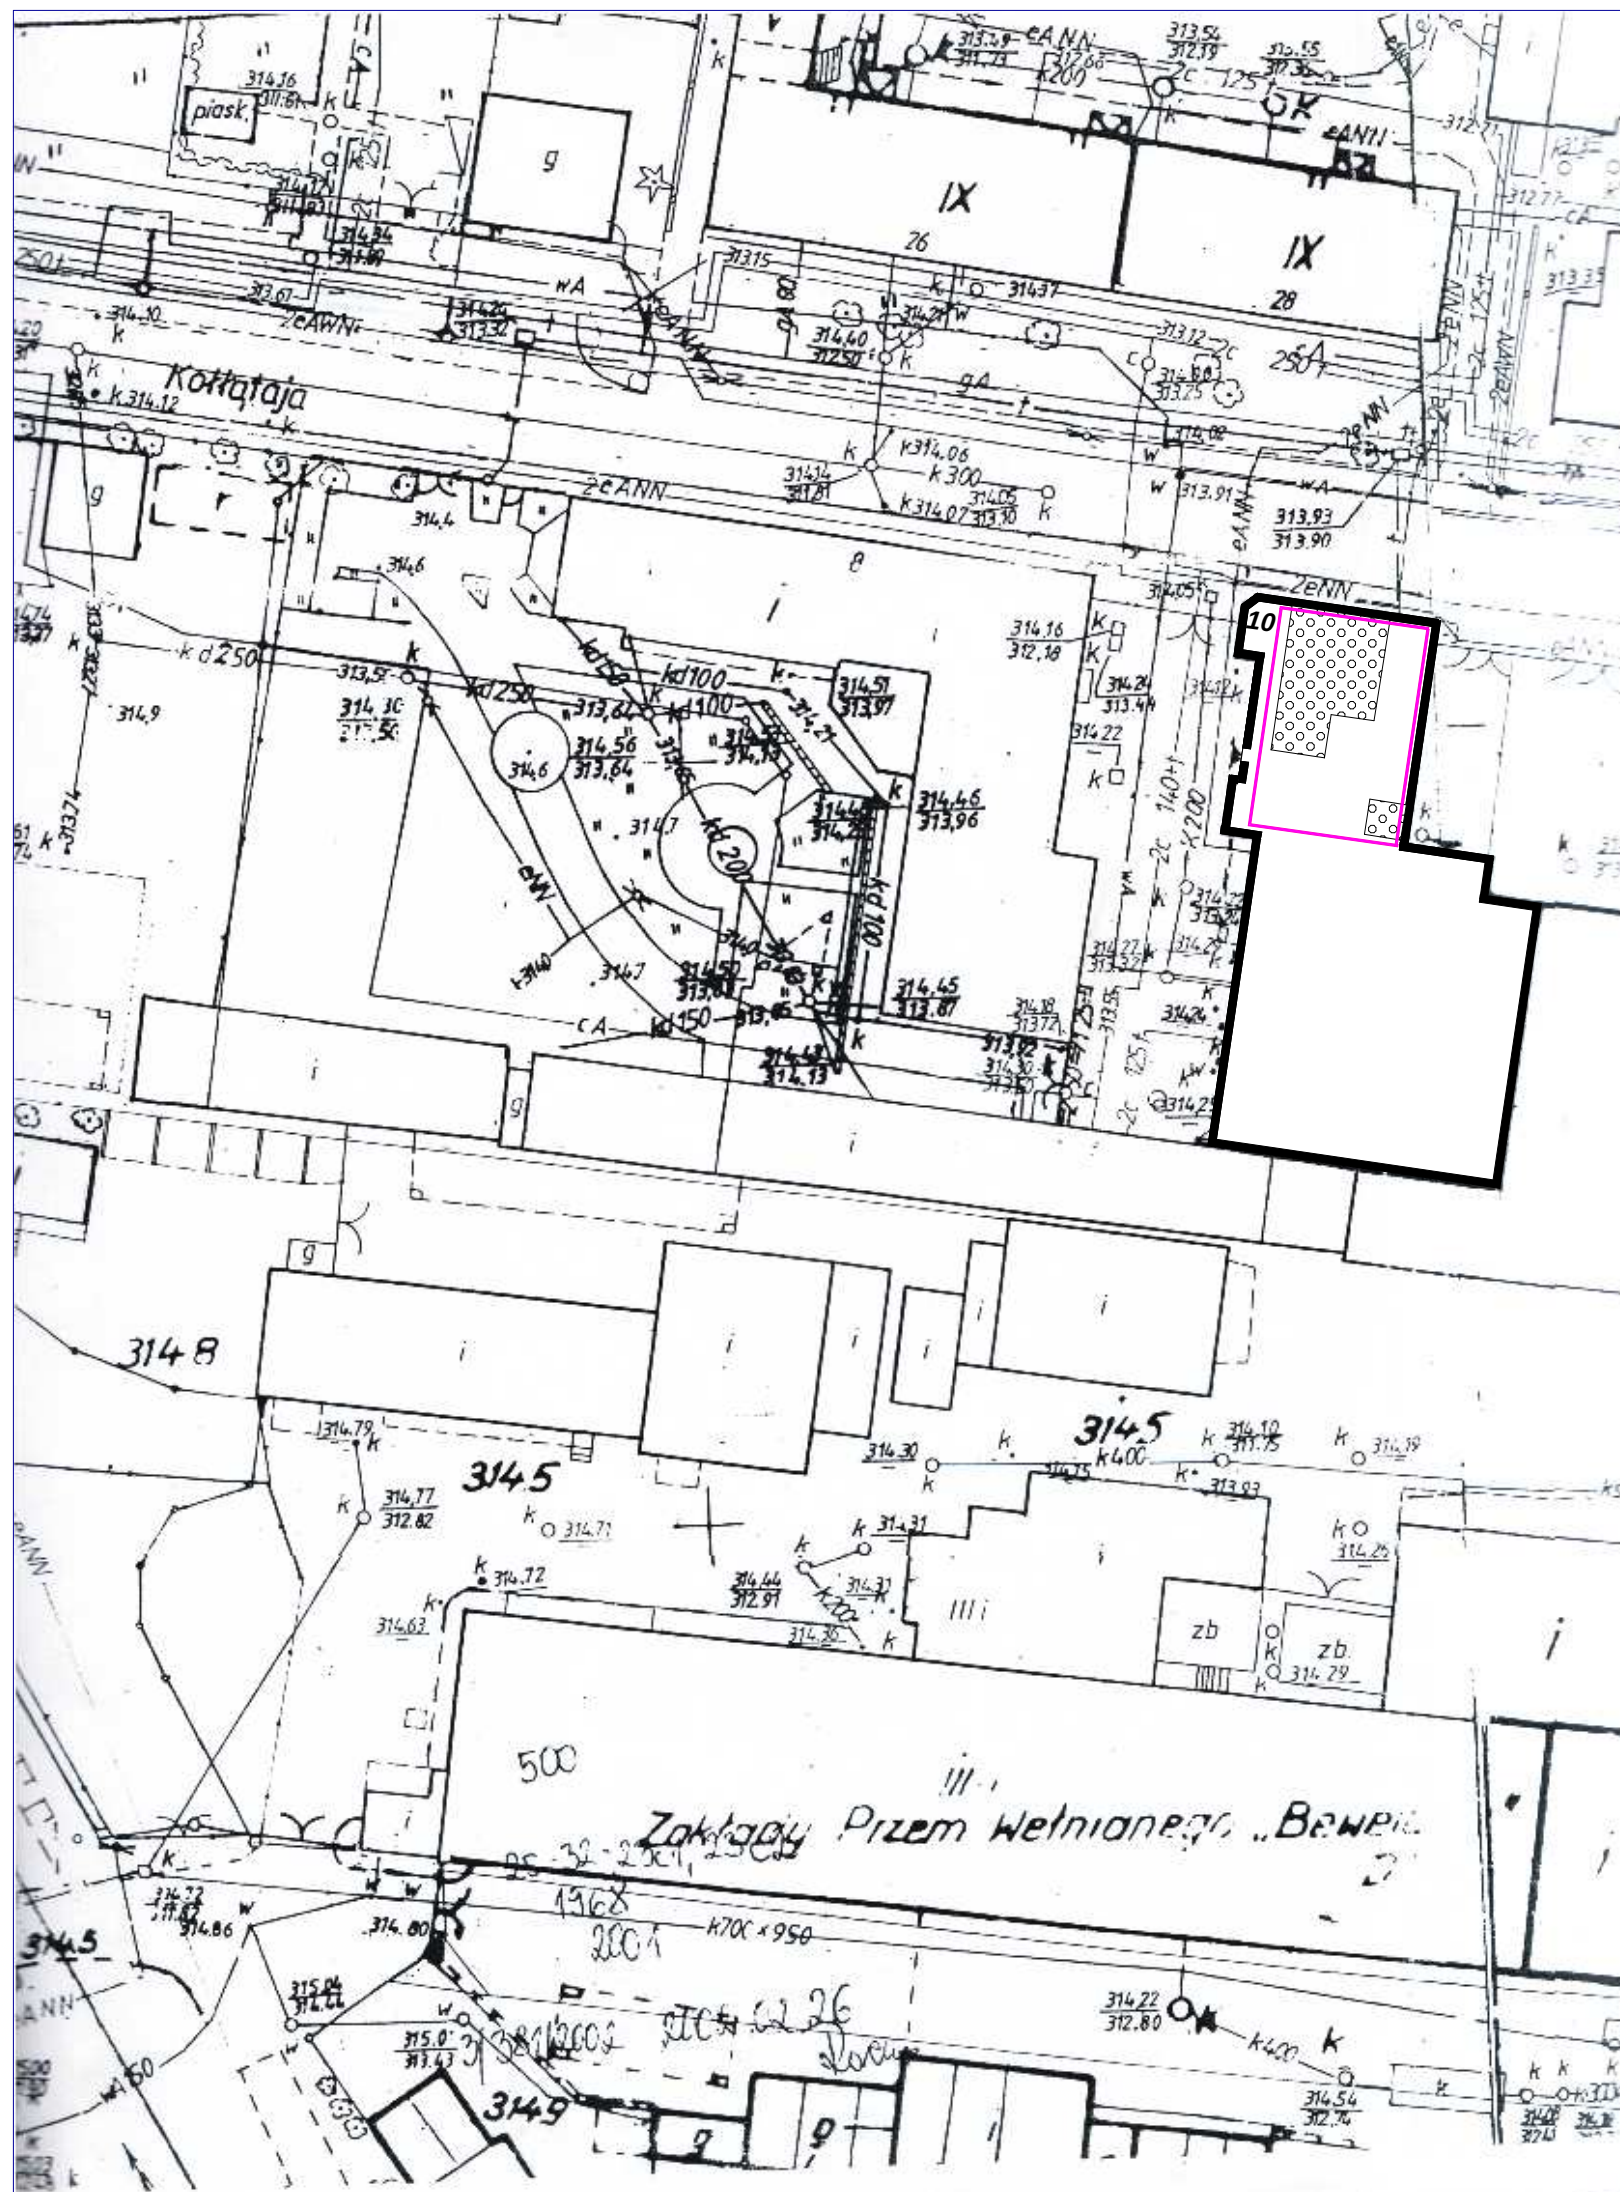
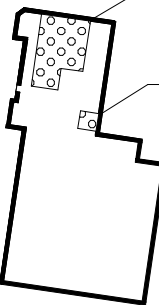


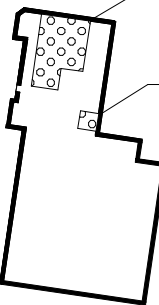

-  istniejące budynki
-  POMIESZCZENIA MONITORINGU
-  SERWEROWNIA
-  granica opracowania,
granica oddziaływania inwestycji

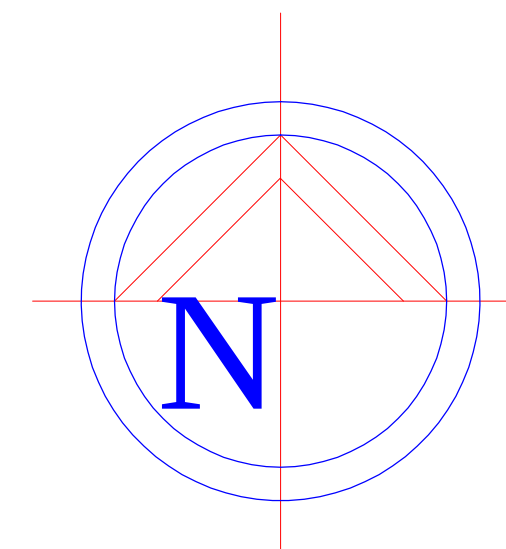

KOJDER & KOJDER ARCHITEKCI

KOJDER & KOJDER
ARCHITEKCI



INWESTOR: Straż Miejska w Bielsku-Białej, 43-300 Bielsko-Biała, ul. Kołłątaja 10
 TEMAT: projekt architektury wnętrz pomieszczeń monitoringu miasta Bielska-Białej, Projekt architektoniczno- budowlany
 TREŚĆ: **SYTUACJA**
 AUTOR: mgr inż.arch. Bogdan Kojder, upr.bud.224/89 B-B
 SKALA: 1: 500
 DATA: czerwiec 2015r.
 NR RYS: