


RZUT PARTERU 1 : 100

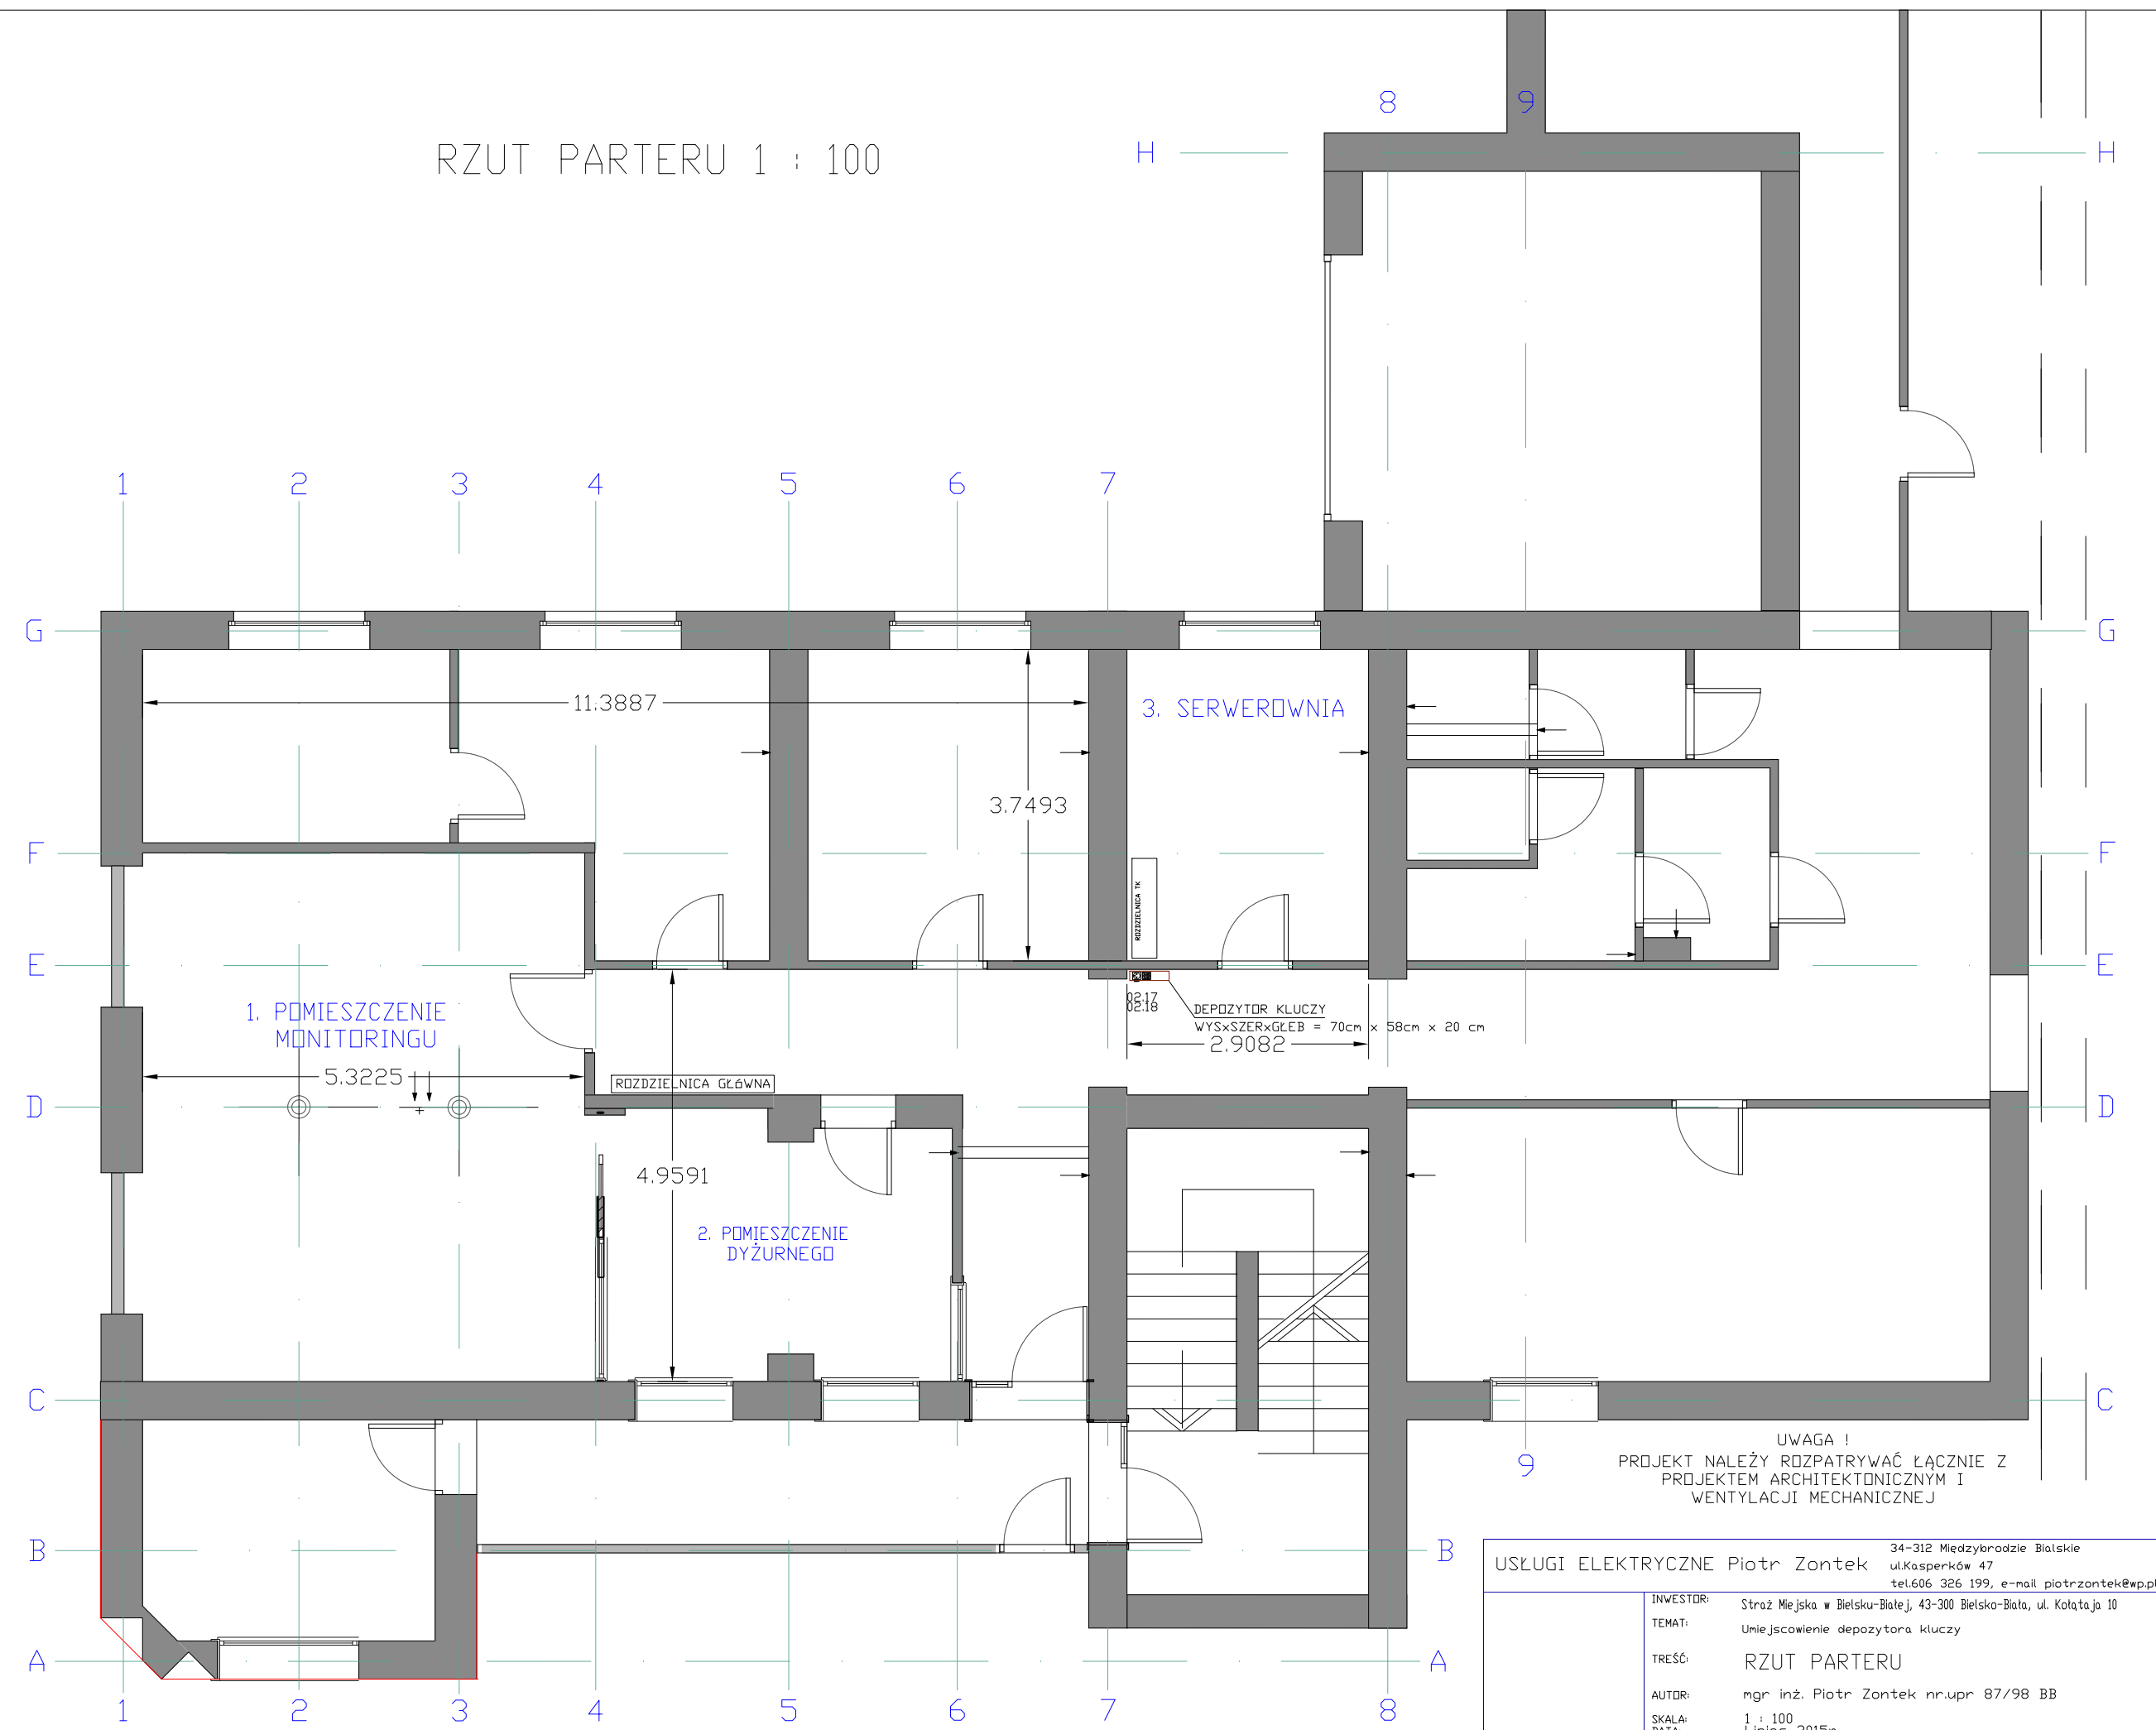

UWAGA !
PROJEKT NALEŻY ROZPATRYWAĆ ŁĄCZNIE Z
PROJEKTEM ARCHITEKTONICZNYM I
WENTYLACJI MECHANICZNEJ

USŁUGI ELEKTRYCZNE Piotr Zontek		34-312 Międzybrodzie Bialskie ul.Kasperków 47 tel.606 326 199, e-mail piotrzontek@wp.pl
INWESTOR:	Straż Miejska w Bielsku-Białej, 43-300 Bielsko-Biała, ul. Kołataja 10	
TEMAT:	Umieszczenie depozytora kluczy	
TREŚĆ:	RZUT PARTERU	
AUTOR:	mgr inż. Piotr Zontek nr.upr 87/98 BB	
SKALA:	1 : 100	
DATA:	Lipiec 2015r	
NR RYS:		