


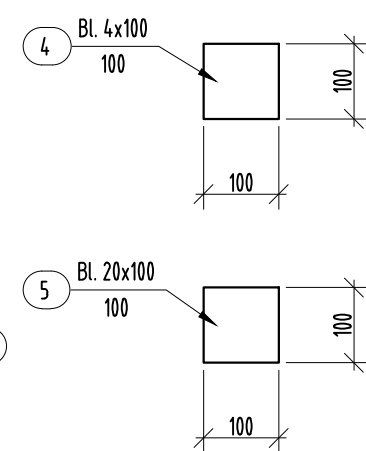
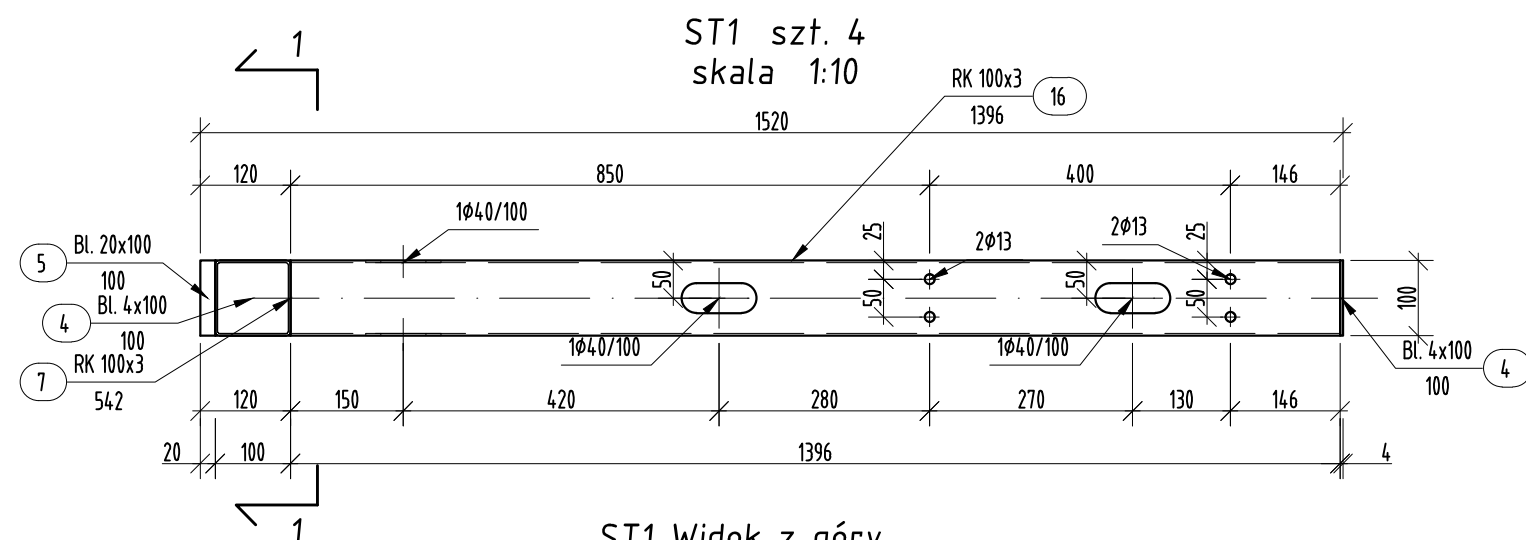
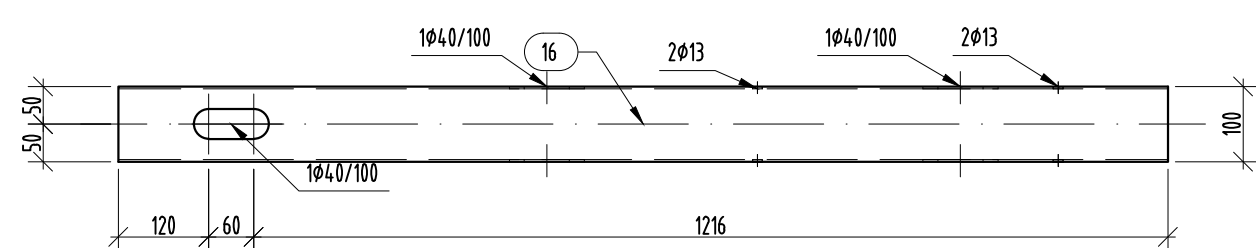
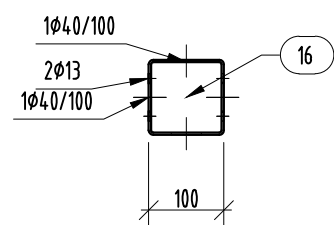
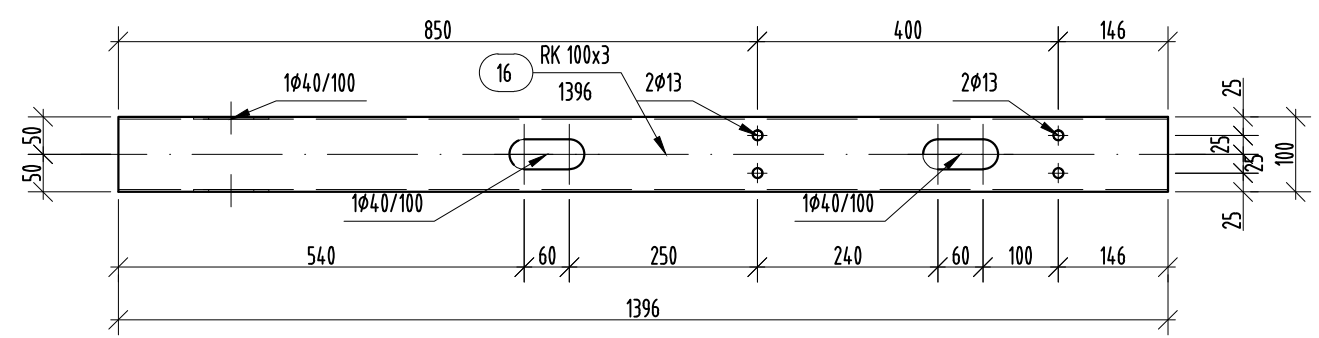


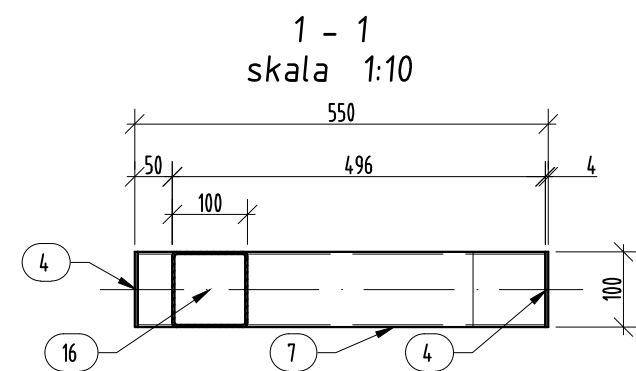

ST1 Widok z góry
skala 1:10

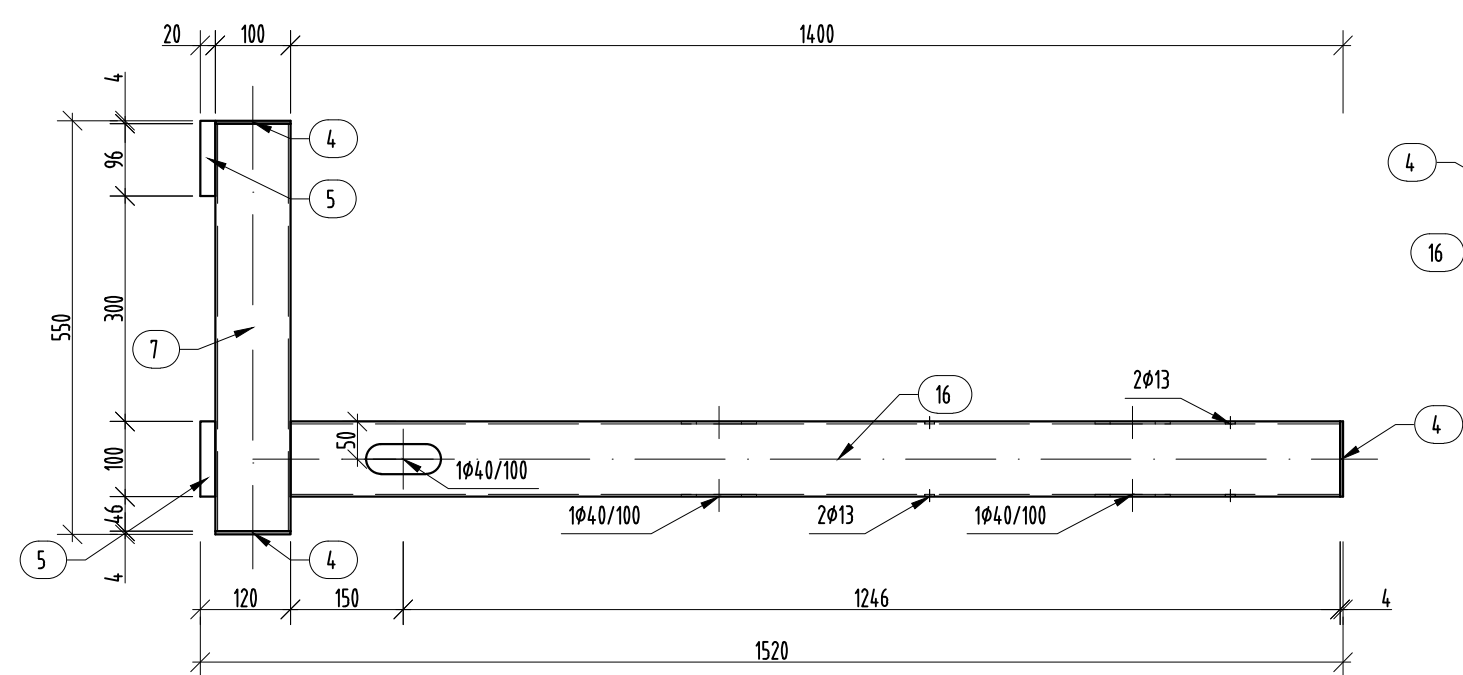

Pozycja	Przekrój	Gatunek	Liczba	Długość (mm)	Masa		
					Jednostkowa (kg/m)	Elementu (kg)	Całkowita (kg)
Pozycja ST1 Liczba=4 Masa Elementu=21,45(kg)							
4	Bl. 4x100	S 235	3	100		0,31	0,94
5	Bl. 20x100	S 235	2	100		1,57	3,14
7	RK 100x3	S 235	1	542	8,960	4,86	4,86
16	RK 100x3	S 235	1	1396	8,960	12,51	12,51
							21,45
Masa łączna elementów (kg)							85,79
Dodatek na spoiny (kg)							1,72
Masa całkowita (kg)							87,51

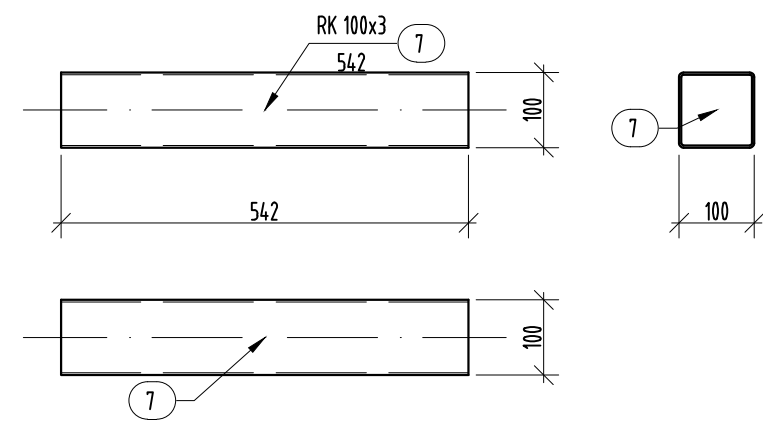

- UWAGI
1. Wszystkie wymiary sprawdzić na budowie,
 2. Ostre krawędzie stępić,
 3. Całość kontrolować zgodnie z PN-EN 1090-2,
 4. Powierzchnie przygotować do Sa2 1/2,
 5. Klasa wykonania EXC2,
 6. Wszystkie nieopisane spoiny wykonać jako pachwinowe as=3mm,
 7. Zabezpieczenie antykorozyjne wg technologii wykonawcy konstrukcji,
 8. Kolorystyka wg architektury lub wytycznych inwestora.

Stal S235JR

Inwestor: Gmina Bielsko-Biała - Straż Miejska w Bielsku-Białej				
Obiekt: Projekt architektury wnętrz pomieszczeń monitoringu miasta Bielska - Białej Bielsko-Biała ul. Kołłątaja 10				
	Projektował: mgr inż. Grzegorz Kudyba upr. nr 170/02	Podpis:	Data: 06.2015	Stadium: P.W.
	Sprawdził: upr. nr	Podpis:	Branża: Konst.	Skala: 1:10
Nazwa rysunku: Element stolaka ST-1			Numer rysunku: ST-01-00	Revizja: -