
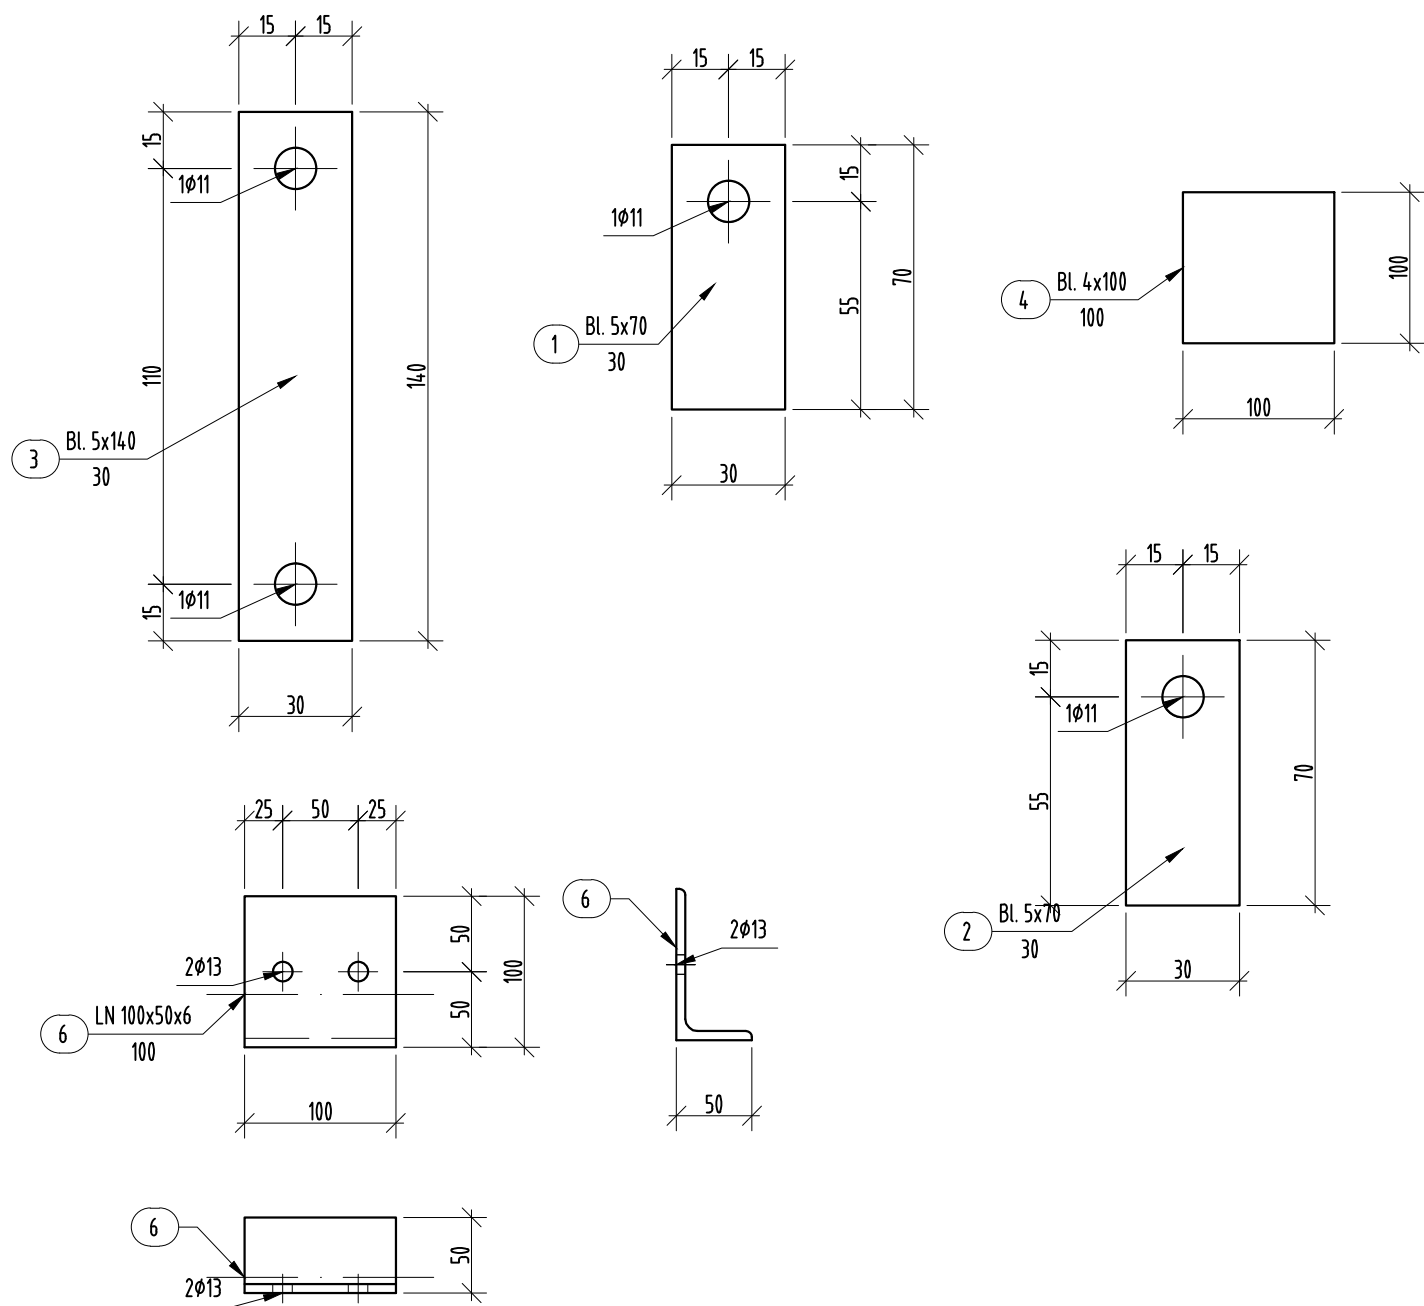
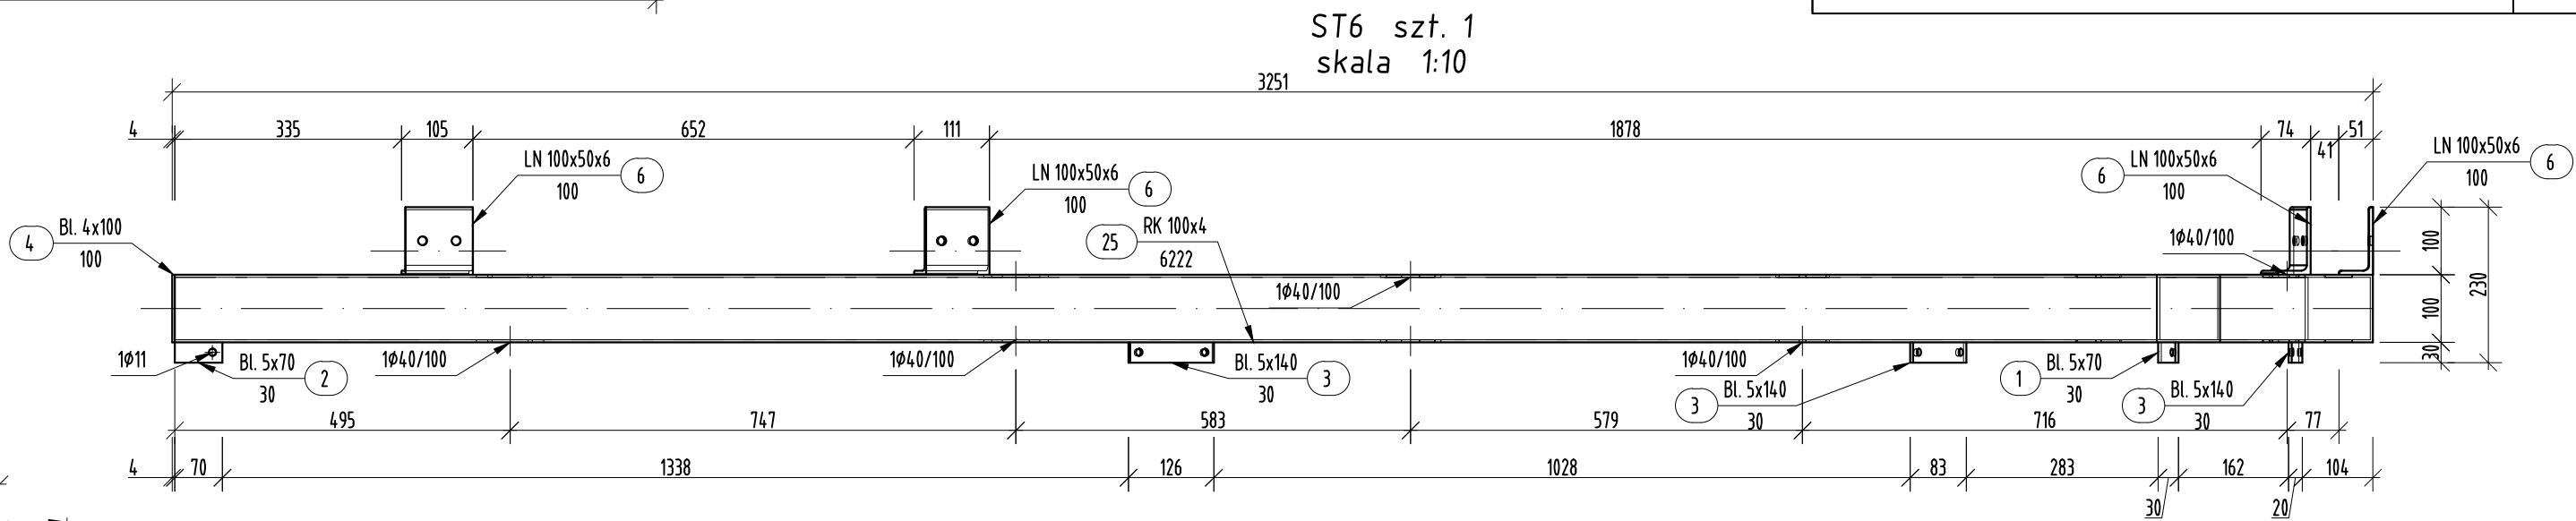
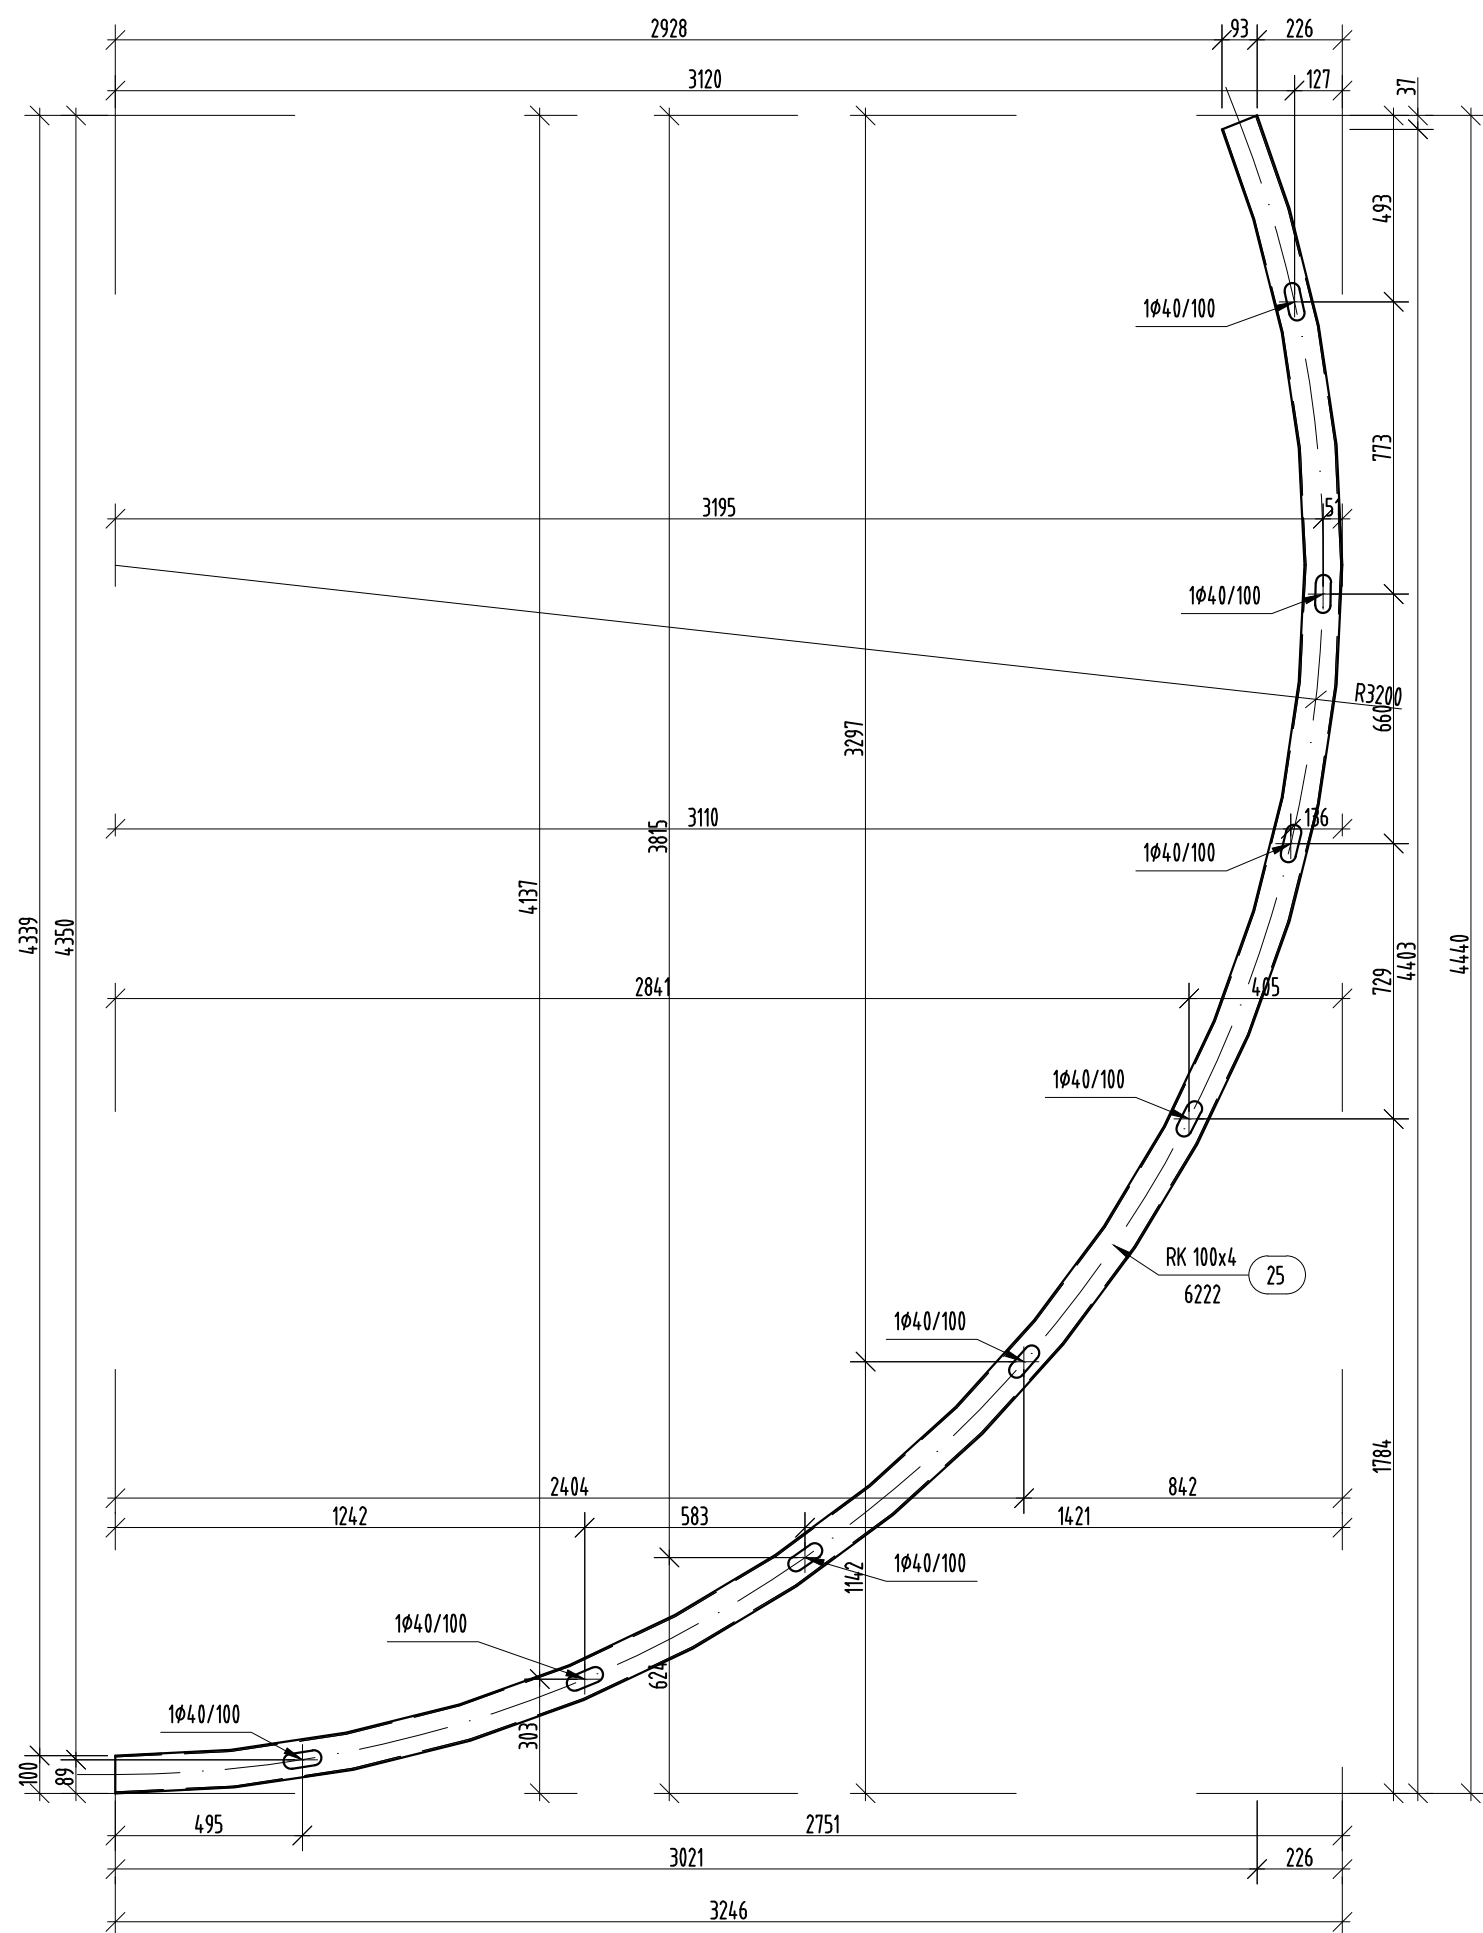


Pozycja	Przekrój	Gatunek	Liczba	Długość (mm)	Masa		
					Jednostkowa (kg/m)	Elementu (kg)	Całkowita (kg)
Pozycja ST6 Liczba=1 Masa Elementu=77,01(kg)							
1	Bl. 5x70	S 235	1	30		0,08	0,08
2	Bl. 5x70	S 235	1	30		0,08	0,08
3	Bl. 5x140	S 235	3	30		0,16	0,49
4	Bl. 4x100	S 235	2	100		0,31	0,63
6	LN 100x50x6	S 235	4	100	6,840	0,68	2,74
25	RK 100x4	S 235	1	6222	11,730	72,98	72,98
							77,01
Masa łączna elementów (kg)							77,01
Dodatek na spoiny (kg)							1,54
Masa całkowita (kg)							78,55

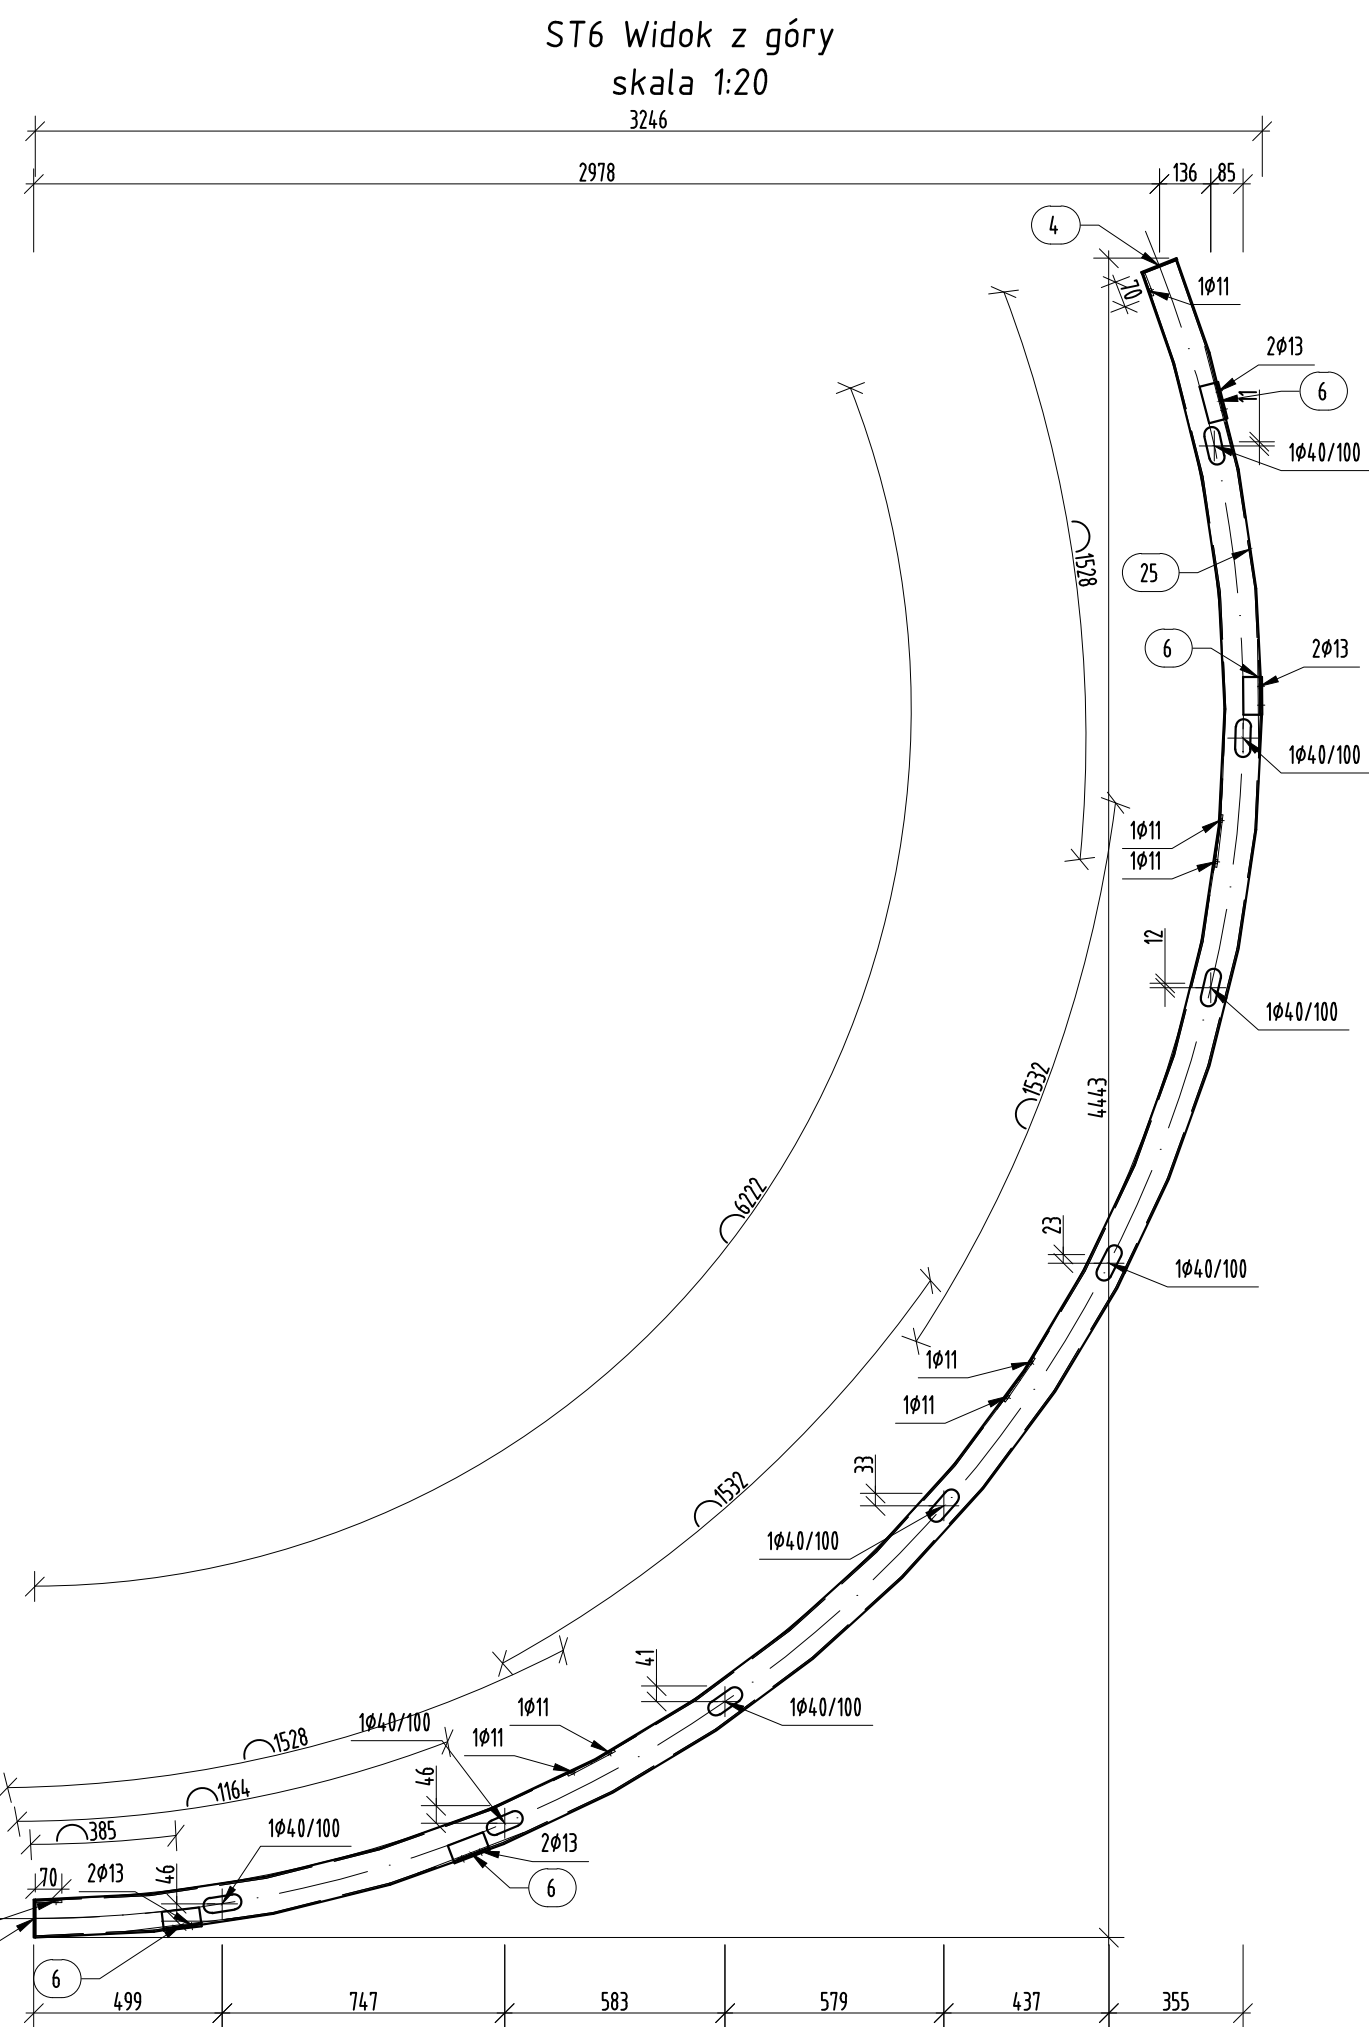

UWAGI

1. Wszystkie wymiary sprawdzić na budowie,
2. Ostre krawędzie stępić,
3. Całość kontrolować zgodnie z PN-EN 1090-2,
4. Powierzchnie przygotować do Sa2 1/2,
5. Klasa wykonania EXC2,
6. Wszystkie nieopisane spoiny wykonać jako pachwinowe as=3mm,
7. Zabezpieczenie antykorozyjne wg technologii wykonawcy konstrukcji,
8. Kolorystyka wg architektury lub wytycznych inwestora.

Stal S235JR

Inwestor: Gmina Bielsko-Biala - Straż Miejska w Bielsku-Białej				
Objekt: Projekt architektury wnętrz pomieszczeń monitoringu miasta Bielska - Białej Bielsko-Biala ul. Kolałajta 10				
 R O D Y B A P R O J E K T Y K O N S T R U K C J I B U D O W L A N I E R O Z C I S T W O Z E G R Z E G O R Z K U D Y B A 4 4 - 3 4 8 2 0 9 7 u l . S w . S i e n s i e l a 4 4 1 . 5 0 3 1 3 6 1 7 e m a i l o k @ o d y b a . p l	Projektował: mgr inż. Grzegorz Kudyba upr. nr 170/02		Data: 06.2015	Studium: P.W.
	Sporządził: upr. nr Element stolaka ST-6		Projektował: Konst.	Skala: 1:20; 1:10
Numer rysunku: ST-06-00			Rękość: -	