

OPRACOWANIE nr 1703-05/PZT/2017

ZADANIE INWESTYCYJNE	Rozbudowa systemu monitoringu wizyjnego Miasta Bielska-Białej	
OBIEKT	Budowa kamery monitoringu wizyjnego na terenie Miasta Bielska-Białej	
CZĘŚĆ	Zabudowa kamery w rejonie skrzyżowania ul. 11 Listopada i Wyzwolenia działki nr - 4553; 6224 obr. 0032 - Lipnik	
FAZA	PROJEKT ZAGOSPODAROWANIA TERENU	
Inwestor	Straż Miejska ul. Kollątaja 10 43-300 Bielsko-Biała	
Umowa nr		
Rozdzielnik: egz. nr 1 - 4 - Inwestor egz. nr - a/a		
Zespół autorski		
Projektował:	Adam Byrdziak T-1/04/94 SLK/IE/2141/04	
Opracował:	Wiesława Byrdziak	
Zgodnie z art. 20 p. 4 ustawy z dnia 7 lipca 1994 r. „Prawo budowlane” oświadczam, że projekt został sporządzony zgodnie z obowiązującymi przepisami techniczno-budowlanymi, normami oraz zasadami wiedzy technicznej i jest kompletny z punktu widzenia celu, któremu ma służyć oraz zawiera wszystkie części składowe zakresu zlecenia.		Egz.nr 4
		Data opracowania: lipiec 2017r.

Spis treści :

1. Dane ogólne

1.1. Temat opracowania	3
1.2. Podstawa opracowania	3
1.3. Warunki gruntowo-wodne	4
1.4. Strefa oddziaływania	4
1.5. Zakres rzeczowy	4

2. Ogólna charakterystyka techniczna inwestycji

5

3. Technologia wykonania robót

7

3.1. Budowa rurociągu kablowego	7
3.2. Uwagi końcowe	8

4. Wypisy z rejestru gruntów

9

5. Informacja dotycząca bezpieczeństwa i ochrony zdrowia

11

6. Uzgodnienia, opinie i decyzje

13

7. Uprawnienia projektanta

24

8. Rysunki

28

SPIS RYSUNKÓW

Rys. nr 1 - ark. 1	Ogólny przebieg sieci telekomunikacyjnej - 1:10000
Rys. nr 2 - ark. 3	Przebieg trasowy - mapa sytuacyjna - skala 1:500
Rys. nr 3 - ark. 3	Mapa ewidencji gruntów - skala 1:500

1. Dane ogólne

1.1. Przedmiot opracowania

Niniejsze opracowanie stanowi projekt zagospodarowania terenu na zabudowę kamery monitoringu wizyjnego w systemie IP w rejonie skrzyżowania ul. 11 Listopada i Wyzwolenia terenie miasta Bielsku-Białej

Inwestorem zadania jest:

**Straż Miejska
ul. Kołłątaja 10
43-300 Bielsko-Biała**

Planowana inwestycja:

- zlokalizowana jest w strefie ścisłej ochrony konserwatorskiej w obszarze ochrony konserwatorskiej układu urbanistycznego Biała wpisanego do rejestru zabytków pod nr A-479/87 - uzyskano pozwolenie Śląskiego Wojewódzkiego Konserwatora Zabytków,
- nie zmienia istniejącego sposobu zagospodarowania terenu,
- nie stwarza zagrożenia dla środowiska oraz higieny i zdrowia użytkowników i ich otoczenia,
- nie znajduje się w strefie oddziaływania eksploatacji górniczej,
- nie narusza zasobów przyrody,
- nie ingeruje w zasoby leśne i gospodarkę leśną,
- nie ingeruje w stosunki wodno-prawne,
- nie jest zlokalizowana na terenach określonych jako zagrożone osuwaniem się mas ziemnych,

1.2. Podstawa opracowania

- umowa,
- mapa w skali 1:500,
- uzgodnienia branżowe i ZUD,
- uzgodnienia i dane zebrane w terenie w zakresie niezbędnym do opracowania niniejszego projektu,
- mapy ewidencji gruntów i wypisy z rejestru gruntów,
- zgody właścicieli gruntów,
- ustawa z dnia 07.07.1994r. prawo budowlane,
- rozporządzenie Ministra Infrastruktury z dnia 03 lipca 2003r. w sprawie szczegółowego zakresu i formy projektu budowlanego,
- rozporządzenie Ministra Infrastruktury z dnia 02 września 2004r. w sprawie szczegółowego zakresu i formy dokumentacji projektowej, specyfikacji technicznych wykonania i odbioru robót budowlanych oraz programu funkcjonalno-użytkowego,
- rozporządzenie Ministra Infrastruktury z dnia 26 czerwca 2003r. w sprawie informacji dotyczącej bezpieczeństwa i ochrony zdrowia oraz planu bezpieczeństwa i ochrony zdrowia,
- rozporządzenie Ministra Infrastruktury z dnia 26 października 2005r. w sprawie warunków technicznych, jakim powinny odpowiadać telekomunikacyjne obiekty budowlane i ich usytuowanie

1.3. Warunki gruntowo-wodne

Budowę geologiczną omawianego terenu uznano za nieskomplikowaną i korzystną. Warunki wodne w rejonie inwestycji uważa się za korzystne. W obszarze prowadzonych robót wód gruntowych nie stwierdzono, nie zauważono również miejscowych sączeń.

Zgodnie z § 4.2. rozporządzenia Ministra Transportu, Budownictwa i Gospodarki Morskiej z dnia 25.04.2012r. warunki gruntowe należy zaliczyć do prostych a inwestycję należy zakwalifikować do pierwszej kategorii geotechnicznej.

1.4. Strefa oddziaływania

Strefa oddziaływania projektowanej inwestycji mieści się w granicach działek, na których zlokalizowana jest inwestycja.

1.5. Zakres rzeczowy

Lp.	Rodzaj sieci	Długość [m]
1.	Przyłącze kablowe światłowodowe	1,0
2.	Słup z kamerą	1 szt.
3.	Skrzynka sterująca kamery	1 szt.

2. Ogólna charakterystyka techniczna inwestycji

Niniejsze opracowanie stanowi projekt zagospodarowania terenu na zabudowę kamery monitoringu wizyjnego w systemie IP w rejonie skrzyżowania ul. 11 Listopada i Wyzwolenia terenie miasta Bielsku-Białej

W zakresie niniejszego opracowania należy:

- **zabudować słup z kamerą,**
- **zabudować skrzynkę sterującą kamerą,**
- **wybudować przyłącze kablem światłowodowym w rurociągu kablowym o długości 1,0m od istniejącej studni kablowej do skrzynki sterującej oraz słupa z kamerą,**
- **transmisję z kamery włączyć istniejącym kablem światłowodowym do centrum monitoringu Straży Miejskiej przy ul. Kołtāja.**

Projektowaną trasę pokazano na planie sytuacyjnym (rys. nr 2).

W niniejszym opracowaniu zastosowano rury osłonowe dla budowanych odcinków kanalizacji kablowej na skrzyżowaniach z drogami i uzbrojeniem podziemnym. Wszystkie skrzyżowania zaprojektowano zgodnie z technologią przedstawioną w pkt. 3.

Projektowany odcinek sieci zaprojektowano i należy wybudować zgodnie z:

- rozporządzeniem Ministra Infrastruktury z dnia 26 października 2005r. w sprawie warunków technicznych, jakim powinny odpowiadać telekomunikacyjne obiekty budowlane i ich usytuowanie,
- Rozporządzeniem Ministra Przemysłu i Handlu z dnia 14.11.1995r w sprawie warunków technicznych, jakim powinny odpowiadać sieci gazowe - Dziennik Ustaw nr 139 poz. 686.
- Zarządzeniem Ministra Łączności z 12 marca 1992r. w sprawie zasad i warunków, jakim powinny odpowiadać linie i urządzenia telekomunikacyjne oraz urządzenia do przesyłania płynów lub gazów w razie zbliżenia się lub skrzyżowania - Monitor Polski nr 13 poz. 94.
- Zarządzeniem Ministra Łączności z 12 marca 1992r. w sprawie zasad i warunków budowy linii telekomunikacyjnych wzdłuż dróg publicznych, wodnych, kanałów oraz w pobliżu lotnisk i w miejscowościach, a także ustalenia warunków, jakim te linie powinny odpowiadać. - Monitor Polski nr 13 poz. 95.
- PN-91/M-34506 "Gazociągi i instalacje gazownicze. Skrzyżowania gazociągów z przeszkodami terenowymi. Wymagania".

normami zakładowymi Telekomunikacji Polskiej-S.A.:

- ZN-96/TPSA-002 - Linie optotelekomunikacyjne. Ogólne wymagania techniczne.
- ZN-96/TPSA-004 - Zbliżenia i skrzyżowania z innymi urządzeniami uzbrojenia terenowego. Ogólne wymagania techniczne.
- ZN-11/TPSA-005-1 - Optotelekomunikacyjne linie kablowe. Włókna światłowodowe. Wymagania i badania.
- ZN-11/TPSA-005-2 - Optotelekomunikacyjne linie kablowe. Kable światłowodowe. Wymagania i badania.
- ZN-96/TPSA-006 - Linie optotelekomunikacyjne. Złącza spajane światłowodów jednomodowych. Wymagania i badania.

- ZN-96/TPSA-007 - Linie optotelekomunikacyjne. Złączki światłowodowe i kable stacyjne. Wymagania i badania.
- ZN-96/TPSA-008 - Linie optotelekomunikacyjne. Osłony złączowe. Wymagania i badania.
- ZN-96/TPSA-009 - Kablowe linie optotelekomunikacyjne. Przełącznice światłowodowe. Wymagania i badania.
- ZN-96/TPSA-011 - Telekomunikacyjna kanalizacja kablowa. Ogólne wymagania techniczne.
- ZN-96/TPSA-012 - Kanalizacja kablowa pierwotna. Wymagania i badania.
- ZN-96/TPSA-013 - Kanalizacja wtórna i rurociągi kablowe. Wymagania i badania.
- ZN-96/TPSA-014 - Rury z polichlorku winylu (RPCW). Wymagania i badania.
- ZN-96/TPSA-015 - Rury polipropylenowe RPP i polietylenowe RPE kanalizacji pierwotnej. Wymagania i badania.
- ZN-96/TPSA-016 - Rury polietylenowe karbowane dwuwarstwowe (RHDPEk). Wymagania i badania.
- ZN-96/TPSA-017 - Rury kanalizacji wtórnej i rurociągu kablowego (RHDPE). Wymagania i badania.
- ZN-96/TPSA-018 - Rury polietylenowe (RHDPEp) przepustowe. Wymagania i badania.
- ZN-96/TPSA-019 - Rury trudnopalne (RHDPEt). Wymagania i badania.
- ZN-96/TPSA-020 - Złączki rur kanalizacji kablowej. Wymagania i badania.
- ZN-96/TPSA-021 - Uszczelki końców rur kanalizacji kablowej. Wymagania i badania.
- ZN-10/TPSA-022 - Telekomunikacyjna kanalizacja kablowa. Przywieszki identyfikacyjne. Wymagania i badania.
- ZN-11/TPSA-023 - Telekomunikacyjna kanalizacja kablowa. Studnie kablowe. Wymagania i badania.
- ZN-99/TPSA-025 - Telekomunikacyjne linie kablowe. Taśmy ostrzegawcze i ostrzegawczo-lokalizacyjne. Wymagania i badania.
- ZN-05/TPSA-041 - Telekomunikacyjna kanalizacja kablowa. Pokrywy wewnętrzne zabezpieczające dostęp do studni kablowych. Wymagania i badania.

oraz wymaganiami szczegółowymi innych użytkowników uzbrojenia terenowego i właścicieli bądź użytkowników gruntów, przez które przebiegają projektowane sieci telekomunikacyjne.

Projektowana inwestycja zlokalizowana jest na działkach:

- jedn. ewid. 246101_1 - Bielsko-Biała

- obr. 0032 - Lipnik

- działki nr - 4553; 6224

Projektowane trasy przyłączy wskazano na mapie zasadniczej oraz mapie ewidencji gruntów.

3. Technologia wykonania robót

3.1. Budowa rurociągu kablowego

Rurociąg kablowy należy wybudować z rur RHDPE 40/3,7 w kolorze czarnym z warstwą poślizgową. Rury powinny spełniać wymagania normy ZN - 96/TPSA-017 "Rury kanalizacji wtórnej i rurociągu kablowego (RHDPE). Wymagania i badania."

Łączenie rur rurociągów kablowych należy wykonywać przede wszystkim w studniach kablowych, unikając łączenia odcinków rur bezpośrednio w ziemi. Łączenie rur RHDPE40 powinno być wykonane przy użyciu złączek skręcanych. Połączenia rur powinny zapewniać szczelność rurociągu, a także powinny być odporne na działanie podwyższonego ciśnienia powietrza przy zaciąganiu kabli światłowodowych metodami pneumatycznymi. Złącza powinny spełniać warunki szczelności jak dla zmontowanego ciągu rurowego i wykazywać wytrzymałość na działanie podwyższonego ciśnienia powietrza (1 MPa) stosowanego przy różnych metodach pneumatycznego zaciągania kabli.

Miejsce lokalizacji złącza prostego rury powinno zostać wskazane w dokumentacji powykonawczej.

Zmiany kierunku przebiegu rurociągu kablowego należy wykonać bardzo łagodnymi łukami. Rury powinny być wprowadzone do studni kablowych tak, aby w trakcie łączenia rur nie zachodziła konieczność ich skrzyżowań w studniach.

Rury rurociągu kablowego należy przysypać warstwą piasku o grubości min. 10 cm.

Na całej długości rurociąg kablowy należy zabezpieczyć przed uszkodzeniami mechanicznymi przez ułożenie w połowie przykrycia rurociągu polietylenowej taśmy ostrzegawczej w kolorze pomarańczowym.

Przy zbliżeniach i skrzyżowaniach rurociągu kablowego z innymi urządzeniami podziemnymi należy zachować odległości określone normami:

- ZN-96/TP S.A.-004 "Zbliżenia i skrzyżowania z innymi urządzeniami uzbrojenia terenowego. Ogólne wymagania i badania."
- PN-91/M-34506 "Gazociągi i instalacje gazownicze. Skrzyżowania gazociągów z przeszkodami terenowymi. Wymagania".
- Rozporządzeniem Ministra Przemysłu i Handlu z dnia 14.11.1995r w sprawie warunków technicznych, jakim powinny odpowiadać sieci gazowe - Dziennik Ustaw nr 139 poz. 686.
- Zarządzeniem Ministra Łączności z 12 marca 1992r. w sprawie zasad i warunków, jakim powinny odpowiadać linie i urządzenia telekomunikacyjne oraz urządzenia do przesyłania płynów lub gazów w razie zbliżenia się lub skrzyżowania - Monitor Polski nr 13 poz. 94.
- Zarządzeniem Ministra Łączności z 12 marca 1992r. w sprawie zasad i warunków budowy linii telekomunikacyjnych wzdłuż dróg publicznych, wodnych, kanałów oraz w pobliżu lotnisk i w miejscowościach, a także ustalenia warunków, jakim te linie powinny odpowiadać. - Monitor Polski nr 13 poz. 95.

Zbliżenia i skrzyżowania z gazociągami wykonać zgodnie z postanowieniami normy PN-91M-34501 "Gazociągi i instalacje gazownicze. Skrzyżowania gazociągów z przeszkodami terenowymi. Wymagania." oraz dodatkowo z zaleceniami Instrukcji TK-202/80 "Wytyczne postępowania w przypadkach zbliżeń i skrzyżowań kanalizacji kablowej z siecią gazową" i normą ZN-96/TPSA-004.

3.2. Uwagi końcowe

1. Przed przystąpieniem do robót ziemnych należy szczegółowo zapoznać się z usytuowaniem urządzeń podziemnych wykazanych na planach sytuacyjnych oraz z treścią i wymogami zawartymi w uzgodnieniach z właścicielami innych urządzeń w tym terenie, których należy powiadomić o planowanym rozpoczęciu robót oraz zlecić im nadzór specjalistyczny.
2. Dla dokładnej lokalizacji urządzeń podziemnych należy wykonać przekopy kontrolne z udziałem właścicieli uzbrojenia terenu w celu jego dokładnego zlokalizowania.
3. W czasie prowadzenia robót ziemnych należy zachować ostrożność z uwagi na możliwość napotkania niewykazanych urządzeń podziemnych.
4. Wszystkie roboty należy wykonać zgodnie z niniejszym projektem oraz obowiązującymi przepisami i normami przy ścisłym przestrzeganiu przepisów BHP.
5. Do protokołu odbioru Wykonawca winien dołączyć dokumentację powykonawczą wybudowanych przyłączy, geodezyjny pomiar powykonawczy oraz pomiary końcowe kabli.
6. Wszystkie elementy metalowe zabudowane w trakcie budowy należy zabezpieczyć antykorozyjnie.

4. Wypis z rejestru gruntów

Województwo:

Powiat:

Jednostka ewidencyjna: 246101_1

Obręb ewidencyjny: 246101_1.0032(Lipnik)

Jednostka rejestrowa: 246101_1.0032.G7496

WŁAŚCICIELE/WŁADAJĄCY:

- Własność: udział 1/1 GMINA BIELSKO-BIAŁA; Plac Ratuszowy 1, 43-300 Bielsko-Biała

AM	Nr działki	Identyfikator	KW	Pow.ew.[ha] Klasouż.	Pow.ew.[ha]
	4553	246101_1.0032.4553	BB1B/00061046/6	0,0288 dr	0,0288
Razem:				0,0288 ha	

PROJEKT ZAGOSPODAROWANIA TERENU - rozbudowa systemu monitoringu wizyjnego
na terenie miasta Bielska- Białej

Województwo:

Powiat:

Jednostka ewidencyjna: 246101_1

Obwód ewidencyjny: 246101_1.0032(Lipnik)

Jednostka rejestrowa: 246101_1.0032.G1724

WŁAŚCICIELE/WŁADAJĄCY:

- Własność: udział 1/1 SKARB PAŃSTWA;

AM	Nr działki	Identyfikator	KW	Pow.ew.[ha] Klasouż.	Pow.ew.[ha]
	6223	246101_1.0032.6223	BB1B/00001220/2	0,0218 B	0,0218
	6224	246101_1.0032.6224	BB1B/00001220/2	0,0099 dr	0,0099
Razem:				0,0317 ha	

5. Informacja dotycząca bezpieczeństwa i ochrony zdrowia

1. Zakres robót dla całego zamierzenia budowlanego oraz kolejność realizacji poszczególnych obiektów:

- budowa kamer i przyłączy kablowych do kamer.

2. Wykaz istniejących obiektów budowlanych:

- istniejące budynki firm i mieszkalne,
- ulice i drogi dojazdowe,
- istniejące uzbrojenie podziemne:
 - kable NN,
 - kable WN,
 - telefoniczna kanalizacja kablowa,
 - telefoniczne kable ziemne,
 - kanalizacja sanitarna,
 - kanalizacja deszczowa,
 - sieć wodociągowa,
 - sieć gazowa,

3. Wskazanie elementów zagospodarowania działki lub terenu, które mogą stwarzać zagrożenie bezpieczeństwa i zdrowia ludzi:

- ulice i drogi dojazdowe,
- istniejące uzbrojenie podziemne:
 - kable NN,
 - kable WN,
 - sieć gazowa,

4. Wskazanie dotyczące przewidywanych zagrożeń występujących podczas realizacji robót budowlanych, określające skalę i rodzaje zagrożeń oraz miejsce i czas ich wystąpienia:

- pas drogowy - ruch drogowy – kolizja drogowa,
- gazociąg - przepływ gazu – eksplozja,
- kablowe linie energetyczne NN i WN - przepływ prądu – porażenie prądem,
- kanalizacja teletechniczna - studnie kablowe – możliwość zatrucia gazem lub eksplozji,
- montaż kamer – możliwość upadku

5. Wskazanie sposobu prowadzenia instruktażu pracowników przed przystąpieniem do realizacji robót szczególnie niebezpiecznych:

- *kierownik budowy powinien sprowadzić aktualność szkoleń BHP pracowników przystępujących do robót budowlanych oraz ważność posiadanych uprawnień kwalifikacyjnych do określonych robót,*
- *kierownik budowy udzieli instruktażu - przypomnienie o sposobie wykonywania robót w miejscach szczególnie niebezpiecznych.*

6. Wskazanie środków technicznych i organizacyjnych, zapobiegających niebezpieczeństwom wynikającym z wykonywania robót budowlanych w strefach szczególnego zagrożenia zdrowia lub w ich sąsiedztwie, w tym zapewniających bezpieczną i sprawną komunikację, umożliwiającą szybką ewakuację na wypadek pożaru, awarii i innych zagrożeń:

- *teren budowy powinien posiadać odpowiednie oznakowanie i zabezpieczenie,*
- *pracownicy powinni posiadać właściwy sprzęt BHP,*
- *roboty należy wykonywać zgodnie z warunkami wyszczególnionymi w uzgodnieniach załączonych do projektów wykonawczych i pod nadzorem właścicieli urządzeń,*
- *kierownik budowy powinien zapewnić drożność dróg ewakuacyjnych,*
- *kierownik budowy powinien posiadać adresy najbliższych służb ratowniczych.*

6. Uzgodnienia, opinie i decyzje

- Wojewódzki Urząd Ochrony Zabytków - Delegatura w Bielsku-Białej - pozwolenie nr 925/2017 z dnia 14.07.2017r.,
- Urząd Miejski w Bielsku-Białej - Wydział Geodezji i Kartografii - Zespół Uzgadniania Dokumentacji Projektowych - protokół z przeprowadzenia narady koordynacyjnej nr GK.6630.282.2017.KS w dniach 16.08 - 21.08.2017r.,
- Miejski Zarząd Dróg w Bielsku-Białej - decyzja nr TD.4402.430.1.2017.MP z dnia 26.06.2017r.,

Wojewódzki
Urząd Ochrony Zabytków
w Katowicach
Delegatura w Bielsku-Białej
43-300 Bielsko-Biała, ul. Piłsudskiego 17-19
tel. 033 22 22 22 22

B-NR.5142.386.2017.KJ
RPW 10005/2017

14 -07- 2017
Bielsko-Biała, dnia
za zwrotnym potwierdzeniem odbioru

POZWOLENIE nr 925/2017

na podejmowanie innych działań, które mogłyby prowadzić do naruszenia substancji lub zmiany wyglądu
zabytku wpisanego do rejestru zabytków

Na podstawie art. 6 ust. 1 pkt 1c, art. 7 pkt 1, art. 36 ust. 1 pkt 11, art. 89 pkt 2, art. 91 ust. 4 pkt 4 i 5 Ustawy z dnia 23 lipca 2003 roku o ochronie zabytków i opiece nad zabytkami (tekst jedn. Dz. U. z 2014 roku, poz. 1446, z późn. zm.) oraz § 18 ust. 1 oraz ust. 2 pkt 1,2,3,4 Rozporządzenia Ministra Kultury i Dziedzictwa Narodowego z dnia 22 czerwca 2017 roku w sprawie prowadzenia prac konserwatorskich, prac restauratorskich i badań konserwatorskich przy zabytku wpisanym do rejestru zabytków albo na Listę Skarbów Dziedzictwa oraz robót budowlanych, badań architektonicznych i innych działań przy zabytku wpisanym do rejestru zabytków, a także badań archeologicznych i poszukiwań zabytków (Dz. U. z 2017, poz. 1265) oraz art. 104 § 1 Ustawy z dnia 14 czerwca 1960 roku – Kodeks postępowania administracyjnego (tekst jednolity Dz. U. 2016 poz. 23 z późn. zm.),

Śląski Wojewódzki Konserwator Zabytków

po rozpatrzeniu wniosku Gminy Bielsko-Biała – Straż Miejska, reprezentowanego przez Pana Adama Byrdziaka z Kóz, z dnia 19.06.2017 r. (data wpływu 20.06.2017 r.),
wnioskodawca jest jedyną stroną postępowania.

p o z w a l a

1. Na podejmowanie innych działań, które mogłyby prowadzić do naruszenia substancji lub zmiany wyglądu zabytku – posadowienie słupa (typ M-11 z katalogu ART-METAL) dla potrzeb monitoringu miejskiego na dz. nr 4553, 6224 – obręb Lipnik w Bielsku-Białej, w pobliżu skrzyżowania ul. 11 Listopada i Wyzwolenia, na terenie zabytkowego układu urbanistycznego wpisanego do rejestru zabytków pod nr A – 479/87,

według dokumentacji: Zabudowa kamery na projektowanym słupie w rejonie skrzyżowania ul. 11 Listopada i Wyzwolenia oraz włączenie jej do centrum monitoringu Straży Miejskiej w Bielsku-Białej przy ul. Kołłątaja 10, autorstwa Telkol Sp. z o.o. z Kóz Adam Byrdziak, z czerwca 2017 r.

i innych dokumentów: pełnomocnictwo z dnia 18.04.2017 r., dla Pana Adama Byrdziaka z Kóz,

2. Przy spełnieniu warunków dodatkowych:

a) zawiadomienia Śląskiego Wojewódzkiego Konserwatora Zabytków w Katowicach o terminie podjęcia określonych czynności związanych z wydaniem pozwoleniem, przynajmniej 3 dni przed rozpoczęciem tych czynności;

b) zawiadomienia Śląskiego Wojewódzkiego Konserwatora Zabytków w Katowicach o terminie rozpoczęcia i zakończenia wskazanych w pozwoleniu działań;

c) niezwłocznego zawiadomienia Śląskiego Wojewódzkiego Konserwatora Zabytków w Katowicach o wszelkich zagrożeniach lub nowych okolicznościach ujawnionych w trakcie prowadzenia wskazanych w pozwoleniu działań;

d) podjęcia innych działań, które zapobiegają uszkodzeniu lub zniszczeniu zabytku.

4. Pozwolenie jest ważne do dnia: 31.08.2017 r.

UZASADNIENIE

Jako, że niniejsza decyzja w całości uwzględnia żądanie strony i nie rozstrzyga ich spornych interesów, zgodnie z treścią art. 107 § 4 kpa odstąpiono od uzasadnienia decyzji

Pouczenie

1. Od niniejszej decyzji przysługuje odwołanie. Odwołanie od decyzji wnosi się do Ministra Kultury i Dziedzictwa Narodowego w Warszawie za pośrednictwem Śląskiego Wojewódzkiego Konserwatora Zabytków w Katowicach, w terminie 14 dni od dnia otrzymania niniejszej decyzji.

2. W trakcie biegu terminu do wniesienia odwołania strona może zrzec się prawa do wniesienia odwołania wobec Śląskiego Wojewódzkiego Konserwatora Zabytków w Katowicach. Z dniem doręczenia Śląskiemu Wojewódzkiemu Konserwatorowi Zabytków w Katowicach oświadczenia o zrzeczeniu się prawa do wniesienia odwołania przez ostatnią ze stron postępowania, decyzja staje się ostateczna i prawomocna. Oświadczenie to nie może być cofnięte.
3. Przed upływem terminu do wniesienia odwołania decyzja nie ulega wykonaniu.
4. Wniesienie odwołania w terminie wstrzymuje wykonanie decyzji, chyba że decyzji został nadany rygor natychmiastowej wykonalności lub podlega ona natychmiastowemu wykonaniu z mocy ustawy.
5. Decyzja podlega wykonaniu przed upływem terminu do wniesienia odwołania także gdy jest zgodna z żądaniem wszystkich stron lub jeżeli wszystkie strony zrzekły się prawa do wniesienia odwołania.
6. Organ odwoławczy może przeprowadzić na żądanie strony lub z urzędu dodatkowe postępowanie w celu uzupełnienia dowodów i materiałów w sprawie albo zlecić przeprowadzenie tego postępowania organowi, który wydał decyzję.
7. Jeżeli decyzja została wydana z naruszeniem przepisów postępowania, a konieczny do wyjaśnienia sprawy ma istotny wpływ na jej rozstrzygnięcie, na zgodny wniosek wszystkich stron zawarty w odwołaniu, organ odwoławczy przeprowadza postępowanie wyjaśniające w zakresie niezbędnym do rozstrzygnięcia sprawy. Jeżeli przyczyni się to do przyspieszenia postępowania, organ odwoławczy może zlecić przeprowadzenie określonych czynności postępowania wyjaśniającego organowi, który wydał decyzję.
8. Organ odwoławczy przeprowadza postępowanie wyjaśniające również wtedy, gdy jedna ze stron zawarła w odwołaniu wniosek o przeprowadzenie przez organ odwoławczy postępowania wyjaśniającego w zakresie niezbędnym do rozstrzygnięcia sprawy, a pozostałe strony wyraziły na to zgodę w terminie czternastu dni od dnia doręczenia im zawiadomienia o wniesieniu odwołania, zawierającego wniosek o przeprowadzenie przez organ odwoławczy postępowania wyjaśniającego w zakresie niezbędnym do rozstrzygnięcia sprawy.
9. Organ odwoławczy nie przeprowadza postępowania wyjaśniającego, o którym mowa powyżej, jeżeli przeprowadzenie przez organ odwoławczy postępowania wyjaśniającego w zakresie niezbędnym do rozstrzygnięcia sprawy byłoby nadmiernie utrudnione.
10. Wojewódzki konserwator zabytków może wznowić postępowanie w sprawie wydania niniejszego pozwolenia, a następnie zmienić je lub cofnąć, w drodze decyzji, jeżeli w trakcie wykonywania badań, prac, robót lub innych działań określonych w pozwoleniu wystąpiły nowe fakty i okoliczności, mogące doprowadzić do uszkodzenia lub zniszczenia zabytku.
11. W razie stwierdzenia, że prace prowadzone są bez pozwolenia lub w sposób odbiegający od zakresu i warunków określonych w pozwoleniu, wojewódzki konserwator zabytków wyda decyzję wstrzymującą prace, badania, roboty lub inne działania przy zabytku, a następnie wyda decyzję nakazującą przywrócenie zabytku do poprzedniego stanu lub uporządkowanie terenu, z określeniem terminu wykonania tych czynności, albo nakładającą obowiązek uzyskania pozwolenia wojewódzkiego konserwatora zabytków na prowadzenie wstrzymanych badań, prac, robót lub innych działań przy zabytku, przy czym wniosek o wydanie tego pozwolenia składa się w terminie nie dłuższym niż 7 dni od dnia doręczenia decyzji, albo nakładającą obowiązek podjęcia określonych czynności w celu doprowadzenia wykonywanych badań, prac, robót lub innych działań przy zabytku do zgodności z zakresem i warunkami określonymi w pozwoleniu, wskazując termin wykonania tych czynności.
12. W razie stwierdzenia, że prace zostały wykonane bez pozwolenia lub w sposób odbiegający od zakresu i warunków określonych w pozwoleniu, wojewódzki konserwator zabytków wyda decyzję nakazującą przywrócenie zabytku do poprzedniego stanu lub uporządkowanie terenu, określając termin wykonania tych czynności, albo zobowiązującą do doprowadzenia zabytku do jak najlepszego stanu we wskazany sposób i w określonym terminie.
13. Uzyskanie pozwolenia wojewódzkiego konserwatora zabytków na podjęcie określonych w nim działań nie zwalnia z obowiązku uzyskania pozwolenia na budowę lub dokonania zgłoszenia zgodnie z przepisami ustawy z dnia 7 lipca 1994 roku - Prawo budowlane oraz innych decyzji, opinii i uzgodnień wymaganych przepisami szczególnymi.



Z up.
ŚLĄSKIEGO WOJEWÓDZKIEGO
KONSERWATORA ZABYTKÓW
Kierownik Departamentu
mgr Jacek Kozłowski

W załączeniu przekazujemy, 1 egz. dok. projektowej, drugi zostaje załączony do akt sprawy.

Wydanie pozwolenia zwolnione jest z opłaty skarbowej zgodnie z art. 7 pkt 3 Ustawy z dnia 16 listopada 2006 roku o opłacie skarbowej (Dz. U. nr 225 poz. 1635 ze zm.).

Otrzymują:

1. Pan Adam Byrdziak – pełnomocnik inwestora ul. Świerkowa 14, 43-340 Kozy
2. ZGM Bielsko-Biała ul. Lipnicka 26, 43-300 Bielsko-Biała

Do wiadomości:

1. Wojewódzki Urząd Ochrony Zabytków w Katowicach 40-015 Katowice, ul. Francuska 12
2. Gmina Bielsko-Biała – Prezydent Bielska-Białej
3. a/a.

PRZEDSIĘBIORSTWO PRODUKCYJNO-HANDLOWE I USŁUG RÓŻNYCH

TELKOL Spółka z o.o.

43-340 Kozy ul. Świerkowa 14



KRS - 0000186214

tel: 33 81 74 118
e-mail: biuro@telkol.com

OPRACOWANIE nr 1704-01/PZT-Z/2016

ZADANIE INWESTYCYJNE	<i>Zabudowa kamery monitoringu miejskiego miasta Bielska-Białej na projektowanym słupie w rejonie skrzyżowania ul. 11 Listopada i Wyzwolenia oraz włączenie jej do centrum monitoringu Straży Miejskiej w Bielsku-Białej przy ul. Kołłątaja 10</i>
OBIEKT	<i>Zabudowa kamery na projektowanym słupie w rejonie skrzyżowania ul. 11 Listopada i Wyzwolenia</i>
CZĘŚĆ	<i>Zabudowa kamery na projektowanym słupie w rejonie skrzyżowania ul. 11 Listopada i Wyzwolenia</i>
FAZA	PROJEKT ZAGOSPODAROWANIA TERENU
Inwestor	<i>Miasto Bielsko-Biała Straż Miejska ul. Kołłątaja 10 43-300 Bielsko-Biała</i>
Umowa nr	

Rozdzielnik:

egz. nr 1 - 2 - WUOZ
egz. nr 3 - a/a

Zespół autorski

Projektował:	<i>Adam Byrdziak</i> T-1/04/94	
Opracował:	<i>Wiesława Byrdziak</i>	

Zgodnie z art. 20 p. 4 ustawy z dnia 7 lipca 1994 r. „Prawo budowlane” oświadczam, że projekt został sporządzony zgodnie z obowiązującymi przepisami techniczno-budowlanymi, normami oraz zasadami wiedzy technicznej i jest kompletny z punktu widzenia celu, któremu ma służyć oraz zawiera wszystkie części składowe zakresu zlecenia.

Egz.nr

2

Data opracowania:

czerwiec 2017r.

URZĄD MIEJSKI
w Bielsku-Białej
WYDZIAŁ GEODEZJI I KARTOGRAFII
43-300 Bielsko-Biala, Plac Ratuszowy 6
tel. 33 4971 497
-14-

GK.6630.282.2017.KS

PROTOKÓŁ
Z PRZEPROWADZENIA NARADY KOORDYNACYJNEJ
w Wydziale Geodezji i Kartografii Urzędu Miejskiego w Bielsku-Białej
przy placu Ratuszowym 6 w dniach 16.08-21.08.2017r.

☒ bez użycia środków komunikacji elektronicznej
☐ z użyciem środków komunikacji elektronicznej

Zgodnie z art. 28b ustawy z dnia 17 maja 1989r. Prawo geodezyjne i kartograficzne (j.t. Dz. U. z 2016 r. poz. 1629) uwzględniając mapy na których sporządzono dokumenty zawierające propozycję usytuowania projektowanych sieci, materiały państwowego zasobu geodezyjnego i kartograficznego oraz uzgodnienia jednostek branżowych przeprowadzono naradę koordynacyjną dotyczącą propozycji usytuowania projektowanych sieci uzbrojenia terenu dla obiektu: **Rozbudowa(przylącze) monitoringu wizyjnego CCTV na terenie miasta Bielska-Białej - zabudowa kamery w rejonie skrzyżowania ul. Wyzwolenia i 11 Listopada (dz. 6224, 4553 - obręb Lipnik) w Bielsku – Białej.**

Wnioskodawca: Adam Byrdziak - PPHiUR „TELKOL” Sp. z o.o. ; ul. Świerkowa 14 ;
43-340 KOZY

Przewodniczący narady koordynacyjnej: Barbara Jodkowska, Naczelnik Wydziału Geodezji i Kartografii z upoważnienia Prezydenta Miasta Bielska-Białej

Uczestnicy narady koordynacyjnej:

L.p.	Nazwa podmiotu	Imię i nazwisko uczestnika reprezentującego podmiot
1.	Powiatowy Inspektorat Nadzoru Budowlanego dla Miasta Bielska-Białej	NIEOBECNY
2.	Wydział Urbanistyki i Architektury U.M. w Bielsku-Białej	Dawida Brandel
3.	Miejski Zarząd Dróg w Bielsku-Białej	MARTA PAWŁĘK
4.	„AQUA” S.A. w Bielsku-Białej	Małgorzata Nawisuta-Kiczmer
5.	Telekomunikacja Polska S.A. /Orange Polska S.A.	NIEOBECNY
6.	Przeds. Komun. „THERMA” Sp. z o.o.	Andrzej Luder
7.	Rejonowy Związek Spółek Wodnych dla Konserwacji i Eksploatacji Urządzeń Melioracyjnych w Bielsku-Białej	Dorota Górnica
8.	Gazownia w Bielsku-Białej	Krzysztof Copeck
9.	ŚZMIUW Oddział Bielsko-Biala z siedzibą w Żywcu/ ŚZMIUW w Katowicach Biuro Terenowe w Pszczynie	Mieczysław Zarembo
10.	Wydział Gospodarki Miejskiej U.M. w Bielsku-Białej	Alicja Kucera
11.	O.G.P. GAZ-SYSTEM Oddz. w Świerklanach, T.J.E. w Bielsku-Białej	Andrzej Kosiński
12.	TAURON Obsługa Klienta sp. z o.o. (WTT5) w Bielsku-Białej	Monika Sawicki
13.	Telefonia Dialog Sp. z o.o. /Netia S.A.	Jadwiga Bernat
14.	Wydział Ochrony Środowiska U.M. w Bielsku-Białej	Anne Illepecke
15.	Polska Telefonia Cyfrowa S.A.	NIEOBECNY
16.	Wydział Informatyki U.M. w Bielsku-Białej – sieć szerokopasmowa	Adam Byrdziak
17.	Regionalny Zarząd Gospodarki Wodnej w Gliwicach	Andrzej Kucera
18.	TAURON DYSTRYBUCJA S.A. R.D. Bielsko-Biala	Wiesław Jędrzej
19.	Wojewódzki Urząd Ochrony Zabytków w Katowicach Delegatura w Bielsku-Białej	NIEOBECNY



PROJEKT ZAGOSPODAROWANIA TERENU - rozbudowa systemu monitoringu wizyjnego
na terenie miasta Bielska-Białej

GK.6630.282.2017.KS

Stanowiska uczestników narady:

UM GK- Znaki geodezyjne podlegają ochronie na podstawie ustawy z dnia 17 maja 1989r. Prawo geodezyjne i kartograficzne (j.t. Dz. U. z 2016 r. poz. 1629) w razie ich uszkodzenia lub zniszczenia koszty wznowienia ponosi inwestor.

L.p.	Nazwa jednostki uczestniczącej w naradzie	Stanowisko reprezentanta	Podpis
1.	Powiatowy Inspektorat Nadzoru Budowlanego dla Miasta Bielska-Białej	_____	BRAC
2.	Wydział Urbanistyki i Architektury Urzędu Miejskiego w Bielsku-Białej	bez uwagi	
3.	Miejski Zarząd Dróg w Bielsku-Białej	Uzgodniono okazyjnie zmiat: TD. 4402. 430.1. 2017. MP z dn. 26.06. 2017r.	Marta Peniek
4.	„AQUA” S.A. w Bielsku-Białej	AQUA S.A. 43-300 Bielsko-Biala, ul. 1 Maja 23 Nr Lokalizacjęuzgodniono na warunkach: 1. W miejscu zblizenia do sieci wod.- kan. roboty ziemne wykonać ręcznie. 2. Zachować odległości pionowe:m od wodociągu im od kanalizacji oraz odległości poziome:m od wodociągu im od kanalizacji 3. W przypadku odkrycia kolizji z niezainwentaryzowaną siecią wod.- kan., fakt ten należy niezwłocznie zgłosić do AQUA S.A. celem dokonania dalszych ustaleń. 4. Uszkodzenia naszej sieci wynikłe na skutek prowadzenia robót usunięte będą na koszt Inwestora tych robót. Bielsko-Biala, dnia 16.08.2017r. Podpis 	
5.	Telekomunikacja Polska S.A. / Orange Polska S.A.	_____	BRAC
6.	Przeds. Komun. „THERMA” Sp. z o.o.	bez uwagi	
7.	Rejonowy Związek Spółek Wodnych dla Konserwacji i Eksploatacji Urządzeń Melioracyjnych w Bielsku-Białej	nie dotyczy	

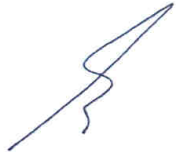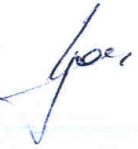8.	Gazownia w Bielsku-Białej	bez uwag	
9.	ŚZMIUW Oddział Bielsko-Biała z siedzibą w Żywcu/ ŚZMIUW w Katowicach-Biuro Terenowe w Pszczynie	bez uwag	
10.	Wydział Gospodarki Miejskiej Urzędu Miejskiego w Bielsku-Białej	bez uwag	
11.	O.G.P. GAZ-SYSTEM Oddział w Świerkianach, T.J.E. w Bielsku-Białej	bez uwag	
12.	TAURON Obsługa Klienta sp. z o.o. Centrum Telekomunikacji; Sekcja Terenowa Bielsko- Biała	Na uwag.	
13.	Telefonia Dialog Sp. z o.o. /Netia S.A.	bez uwag	
14.	Wydział Ochrony Środowiska Urzędu Miejskiego w Bielsku-Białej	bez uwag	
15.	Polska Telefonia Cyfrowa S.A.	—	BRAK
16.	Wydział Informatyki Urzędu Miejskiego w Bielsku-Białej – sieć szerokopasmowa	bez uwag	
17.	Regionalny Zarząd Gospodarki Wodnej w Gliwicach	bez uwag	
18.	TAURON DYSTRYBUCJA S.A. R.D. Bielsko-Biała	Uzgadnia się z uwagą, że prace w pobliżu urządzeń podziemnych TAURON Dystrybucja S.A. należy wykonać ręcznie, zgodnie z obowiązującymi normami. Wskazane jest ze względu na bezpieczeństwo osób i mienia, by przed przystąpieniem do prac wystąpić do TAURON Dystrybucja S.A. Oddział w Bielsku-Białej o nadzór branżowy. Kategorycznie zabraniamy prowadzenia robót ziemnych sprzętem mechanicznym bez nadzoru w odległości mniejszej niż 2m od zlokalizowanego przekopem kontrolnym kable.	
19.	Wojewódzki Urząd Ochrony Zabytków w Katowicach Delegatura w Bielsku-Białej; ul. Powstańców Śląskich 6; 43 - 300 Bielsko Biała	—	BRAK

Wnioski o koordynację robót budowlanych.....

GK.6630.282.2017.KS

Mimo poprawnego zawiadomienia w naradzie nie uczestniczyli
przedstawiciele: *Inspektorat Wydziału Budowlanego*
Urząd Miasta Bielska-Białej, Telekomunikacja Polska S.A.
Orange Polska S.A., Polska Telekomunikacja S.A., województwo
Urząd Ochrony Szyfrow w Katowicach, Delegatura w Bielsku-Białej

Uwagi i zalecenia :

- Nie wyklucza się istnienia w terenie innych - nie wykazanych na mapie urządzeń podziemnych, które nie były zgłoszone do inwentaryzacji lub o których brak jest informacji w instytucjach branżowych.
- Po zrealizowaniu, a przed zasypaniem uzbrojenia, należy zgłosić do uprawnionej jednostki wykonawstwa geodezyjnego wykonanie inwentaryzacji powykonawczej.
- Załącznik do niniejszego protokołu stanowi część graficzną.
- Wszelkie prace należy wykonać zgodnie z przepisami bhp.
- Zlecić uprawnionej jednostce wykonawstwa geodezyjnego przeniesienie punktów geodezyjnych prawnie chronionych, narażonych na zniszczenie przy realizacji inwestycji.

Z up. PREZYDENTA MIASTA
[Podpis]
mgr inż. Paweł J. ...
Geodeta Miejski
Naczelnik Wydziału Geodezji

Bielsko-Biała 26-06-2017r.

Prezydent Miasta Bielska-Białej

**Miejski Zarząd Dróg w Bielsku-Białej
ul. Grażyńskiego 10**



TD.4402.430.1.2017.MP

DECYZJA

Na podstawie **art. 39 ust. 3 i 3a, art. 21 ust 1 i 1a** Ustawy z dnia 21 marca 1985r. o drogach publicznych (**Dz. U. z 2016r. poz. 1440**), Rozporządzenia Nr 26/98 Wojewody Bielskiego z dnia 30 grudnia 1998r. w sprawie zaliczenia dróg na terenie Gminy Bielsko-Biała do kategorii dróg lokalnych miejskich (**Dz. U. Nr 24/98, poz. 399** ze zm.), Rozporządzenia Rady Ministrów z dnia 15 grudnia 1998r. w sprawie ustalenia wykazu dróg krajowych i wojewódzkich (**Dz. U. Nr 160 poz. 1071**), **art. 103 ust. 2** oraz Ustawy z dnia 13 października 1998r. Przepisy wprowadzające ustawy reformujące administrację publiczną (**Dz. U. Nr 133, poz. 872** z późn. zm.) i **art. 104** oraz **154 i 155** ustawy z dnia 14 czerwca 1960r. – kodeks postępowania administracyjnego (**Dz. U. z 2013r. poz. 267** - z późn. zm.), statutu MZD (Uchwała Nr LXII/1992/2006 Rady Miejskiej w Bielsku-Białej z dnia 19 września 2006r.) oraz pełnomocnictwa z dnia 28 lutego 2006r. Prezydenta Miasta Bielska-Białej /ON. II-0113/47/06 dla Dyrektora MZD do wydawania decyzji administracyjnych i postanowień oraz /ON.II-0113/48/06 dla zastępcy Dyrektora MZD do wydawania decyzji administracyjnych i postanowień.

Po rozpatrzeniu wniosku Strony:

**Straż Miejska
Ul. Kollataja 10
43-300 Bielsko-Biała**

W sprawie:
zezwolenia na lokalizację infrastruktury technicznej niezwiązanej z funkcjonowaniem drogi

ZEZWALAM

1. Na lokalizację infrastruktury technicznej, tj.:
 - 1.1. Przyłącza telekomunikacyjnego w rurociągu kablowym w rurze HDPE $\varnothing$ 40 o długości 1,0m w pasie drogowym ul. 11 Listopada w Bielsku-Białej, w rejonie skrzyżowania ul. 11 Listopada z ul. Wyzwolenia, na działkach ozn. nr 6224, 4553, obręb ewidencyjny: Lipnik, stanowiących pas drogowy ul. 11 Listopada w Bielsku-Białej, tj. zabudowę w/w kabla ziemnego (na odcinku od istniejącej studni kablowej własność: Orane Polska S.A., do

POUCZENIE


1. Od niniejszej decyzji służy do Samorządowego Kolegium Odwoławczego w Bielsku-Białej za moim pośrednictwem w terminie 14 dni od dnia doręczenia.
2. Ponadto informujemy, że przed przystąpieniem do prowadzenia robót Inwestor zobowiązany jest do uzyskania:
 - 2.1. Pozwoleń na prowadzenie robót budowlanych zgodnie z Prawem budowlanym.
 - 2.2. Zezwolenia zarządcy drogi na umieszczenia w/w urządzenia w pasie drogowym na podstawie art. 40 ust 1 i 2 pkt 2 ustawy z dnia 21 marca 1985r. o drogach publicznych.
 - 2.3. Zezwolenia zarządcy drogi na prowadzenie robót w pasie drogowym na podstawie art. 40 ust 1 i 2 pkt 1 ustawy z dnia 21 marca 1985r. o drogach publicznych.
Wniosek w tej sprawie należy złożyć do tut. Zarządu z uwzględnieniem Rozporządzenia Rady Ministrów z dnia 1 czerwca 2014r. w sprawie określenia warunków udzielania zezwoleń na zajęcie pasa drogowego (Dz.U. 2004 nr 140 poz. 1481 z późn. zm).
3. Zgodnie z art. 39 ust.4 ustawy z dnia 21 marca 1985r. o drogach publicznych, utrzymanie urządzenia, obiektu, należy do jego posiadacza.
4. Zgodnie z art. 39 ust. 5 ustawy z dnia 21 marca 1985 r. o drogach publicznych, jeżeli budowa, przebudowa lub remont drogi wymaga przełożenia urządzenia lub obiektu, o którym mowa w ust. 3, koszt tego przełożenia ponosi jego właściciel.
5. Niniejsza decyzja nie jest równoznaczna z prawem do dysponowania nieruchomością na cele budowlane związane w rozumieniu prawa budowlanego art. 32 ust 4 pkt. 2.

Z upoważnienia Prezydenta Miasta



DYREKTOR
mgr inż. Wojciech Wałuś

Otrzymują:

- 1/ adresat
- 2/ MZD.TD a/a
- 3/ MZD.GIZ – do wiadomości

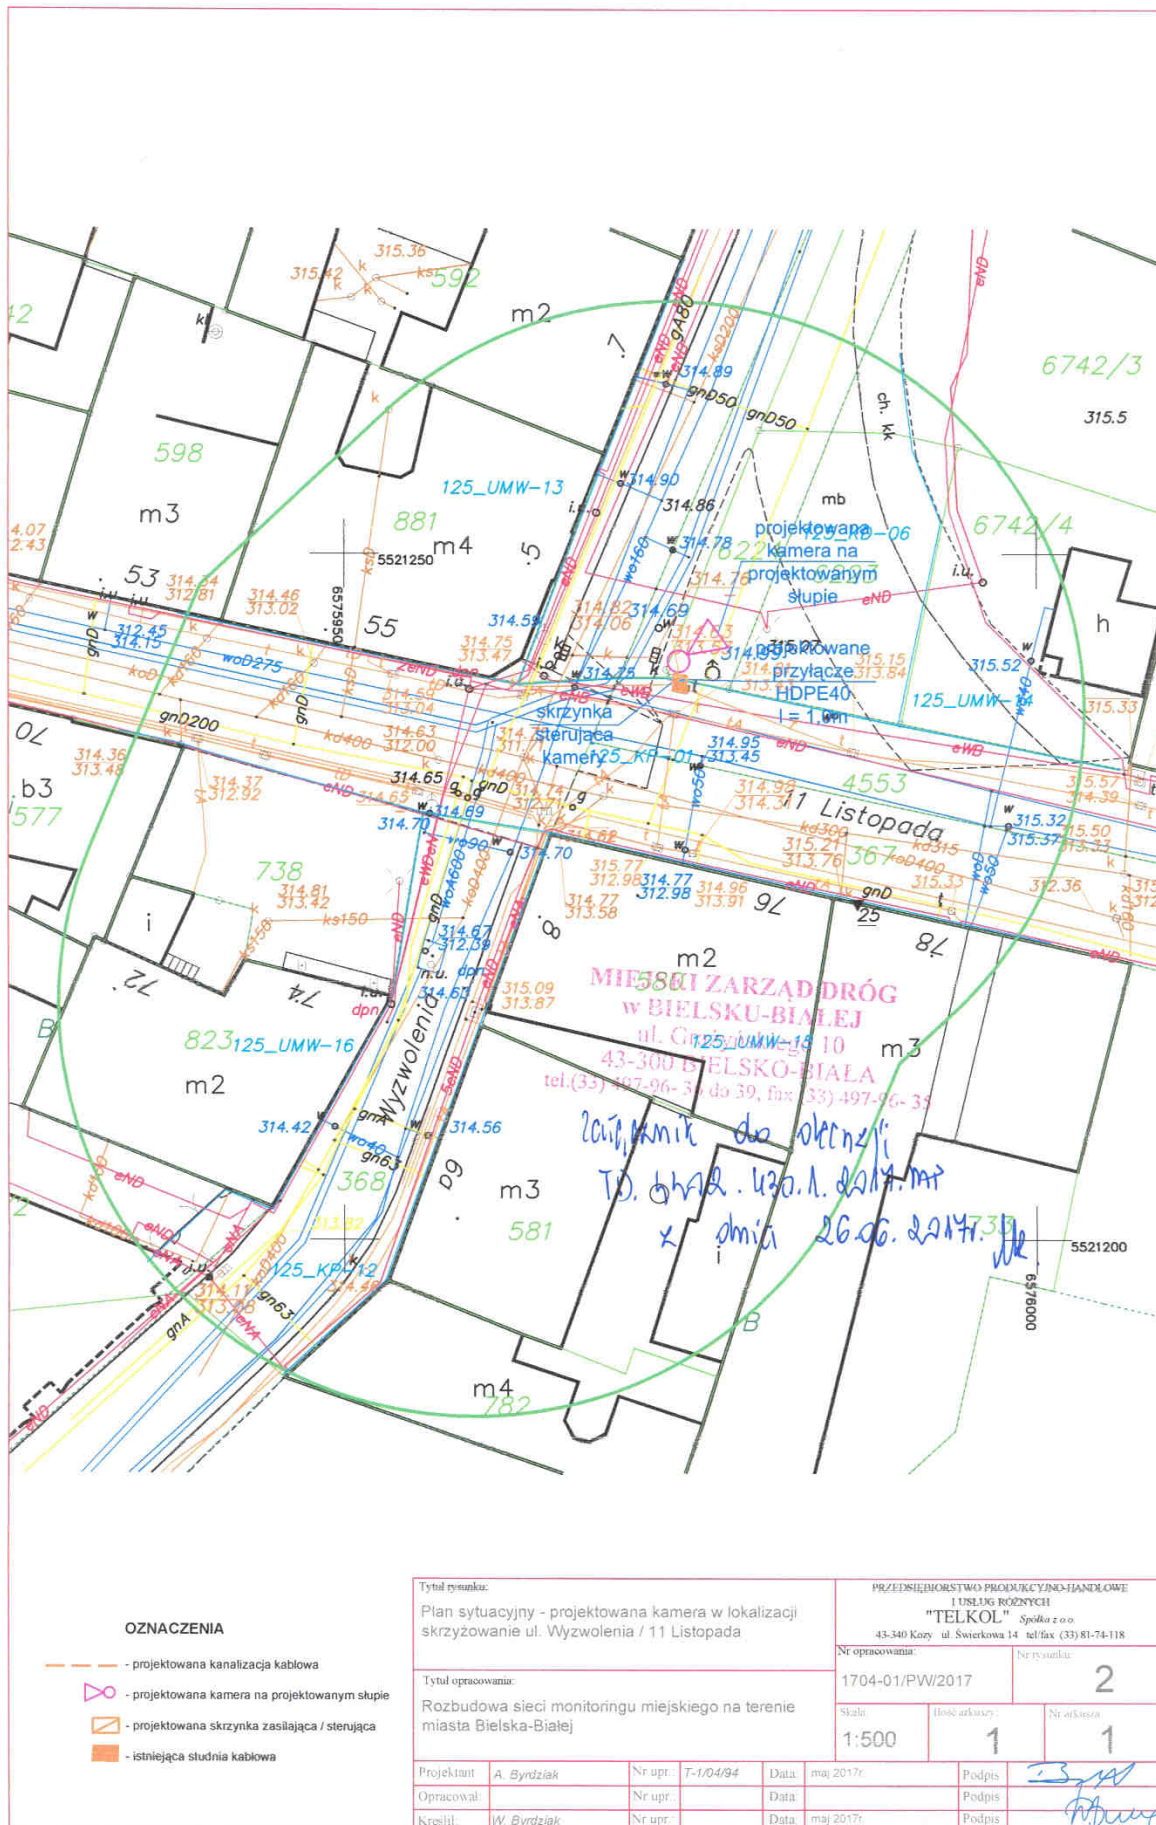

7. Uprawnienie projektanta

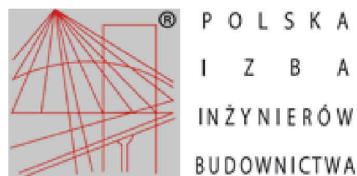

Zaświadczenie

o numerze weryfikacyjnym:

SLK-81A-TZX-PFX *


Pan Adam Byrdziak o numerze ewidencyjnym SLK/IE/2141/04
adres zamieszkania ul. Świerkowa 14, 43-340 Kozy
jest członkiem Śląskiej Okręgowej Izby Inżynierów Budownictwa i posiada wymagane
ubezpieczenie od odpowiedzialności cywilnej.
Niniejsze zaświadczenie jest ważne do dnia 2017-05-31.

Zaświadczenie zostało wygenerowane elektronicznie i opatrzone bezpiecznym podpisem elektronicznym
weryfikowanym przy pomocy ważnego kwalifikowanego certyfikatu w dniu 2016-04-21 roku przez:

Franciszek Buszka, Przewodniczący Rady Śląskiej Okręgowej Izby Inżynierów Budownictwa.

(Zgodnie art. 5 ust 2 ustawy z dnia 18 września 2001 r. o podpisie elektronicznym (Dz. U. 2001 Nr 130 poz. 1450) dane w postaci elektronicznej opatrzone bezpiecznym podpisem elektronicznym weryfikowanym przy pomocy ważnego kwalifikowanego certyfikatu są równoważne pod względem skutków prawnych dokumentom opatrzonym podpisami własnoręcznymi.)

* Weryfikację poprawności danych w niniejszym zaświadczeniu można sprawdzić za pomocą numeru weryfikacyjnego zaświadczenia na stronie Polskiej Izby Inżynierów Budownictwa www.piib.org.pl lub kontaktując się z biurem właściwej Okręgowej Izby Inżynierów Budownictwa.

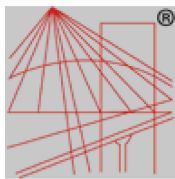

P O L S K A
I Z B A
I N Ź Y N I E R Ó W
B U D O W N I C T W A

Zaświadczenie

o numerze weryfikacyjnym:

SLK-IW3-BEY-QVM *

Pan Adam Byrdziak o numerze ewidencyjnym SLK/IE/2141/04
adres zamieszkania ul. Świerkowa 14, 43-340 Kozy
jest członkiem Śląskiej Okręgowej Izby Inżynierów Budownictwa i posiada wymagane
ubezpieczenie od odpowiedzialności cywilnej.
Niniejsze zaświadczenie jest ważne do dnia 2018-05-31.

Zaświadczenie zostało wygenerowane elektronicznie i opatrzone bezpiecznym podpisem elektronicznym
weryfikowanym przy pomocy ważnego kwalifikowanego certyfikatu w dniu 2017-04-20 roku przez:

Franciszek Buszka, Przewodniczący Rady Śląskiej Okręgowej Izby Inżynierów Budownictwa.

(Zgodnie art. 5 ust 2 ustawy z dnia 18 września 2001 r. o podpisie elektronicznym (Dz. U. 2001 Nr 130 poz. 1450) dane w postaci
elektronicznej opatrzone bezpiecznym podpisem elektronicznym weryfikowanym przy pomocy ważnego kwalifikowanego certyfikatu są
równoważne pod względem skutków prawnych dokumentom opatrzonym podpisami własnoręcznymi.)

* Weryfikację poprawności danych w niniejszym zaświadczeniu można sprawdzić za pomocą numeru weryfikacyjnego zaświadczenia na
stronie Polskiej Izby Inżynierów Budownictwa www.piib.org.pl lub kontaktując się z biurem właściwej Okręgowej Izby Inżynierów
Budownictwa.

 Podpis jest prawdziwy
Data: 2017-04-20 11:11:20
Imię i nazwisko: Franciszek Buszka
Adres: ul. Świerkowa 14, 43-340 Kozy

PRZEDSIĘBIORSTWO PRODUKCYJNO-HANDLOWE I USŁUG RÓŻNYCH

TELKOL

Spółka z o.o.

NIP 547-008-78-40

43-340 KOZY ul. Świerkowa 855

Konto bankowe: BGŻ O/W Bielsko-Biała nr 807016-2105-2511

Nr T-1/04/94

Kozy, dnia 08 kwietnia 1994r.

Pan Adam Byrdziak


ul. Świerkowa 855


43-340 Kozy

W oparciu o § 13 ust. 3 Rozporządzenia
Ministra Gospodarki Terenowej i Ochrony Środowiska
z dnia 20 lutego 1975r. /z późniejszymi zmianami/
w sprawie samodzielnych funkcji technicznych
w budownictwie /Dz. U. nr 8 poz. 46 z dnia 19.03.1975r./
stwierdzam posiadanie przez Pana przygotowania zawodowego
do pełnienia samodzielnej funkcji projektanta w zakresie
telekomunikacji przewodowej,

Powyzsze ma zastosowanie w okresie zatrudnienia
w Przedsiębiorstwie Produkcyjno-Handlowym i Usług
Różnych "TELKOL" w Kozach.

PEŁNOMOCCNIK

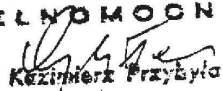
Kazimierz Przytyła

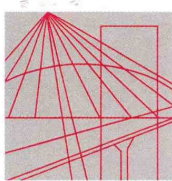

Ś L Ą S K A
O K R Ę G O W A
I Z B A
I N Ż Y N I E R Ó W
B U D O W N I C T W A

Katowice, 2011-03-25

Adam Byrdziak

**ul. Świerkowa 14
43-340 Kozy**

SLK/OKK/1163/11

W odpowiedzi na pismo Okręgowa Komisja Kwalifikacyjna Śląskiej Okręgowej Izby Inżynierów Budownictwa w Katowicach wyjaśnia co następuje.

Zgodnie z pismem Głównego Inspektora Nadzoru Budowlanego, znak DPR/JSL/I/023/85a/03 z dnia 03.04.2003 r. decyzje o stwierdzeniu przygotowania zawodowego wydawane przez zakłady pracy na podstawie § 13 ust. 3 rozporządzenia MGTiOŚ z 20.02.1975 r. w sprawie samodzielnych funkcji technicznych w budownictwie (Dz. U. Nr 8, poz. 46 z późn. zm.), zachowują swoją ważność w zakresie w nich określonym, ale jedynie na terenie zakładu pracy, który je wydał i tak długo, jak ich posiadacz jest w nim zatrudniony.

Z treści decyzji nie wynika zakres posiadanych uprawnień projektanta w zakresie telekomunikacji przewodowej. W związku z powyższym prosimy o skierowanie zapytania do Przedsiębiorstwa Produkcyjno-Handlowego i Usług Różnych TELKOL Sp. z o.o. w Kozach.

Załącznik:


- decyzja nr ewid. T-1/04/94

Otrzymują:

1. adresat
2. OKK a/a

PRZEWODNICZĄCY
OKRĘGOWEJ KOMISJI KWALIFIKACYJNEJ
Śląskiej Okręgowej Izby Inżynierów Budownictwa
mgr inż. Piotr SZATKOWSKI

40
02
K/
TC
W
CI
ul
Pe
dg
ma
4
tel
fa:
03:
25
45
2,
03:
60
07

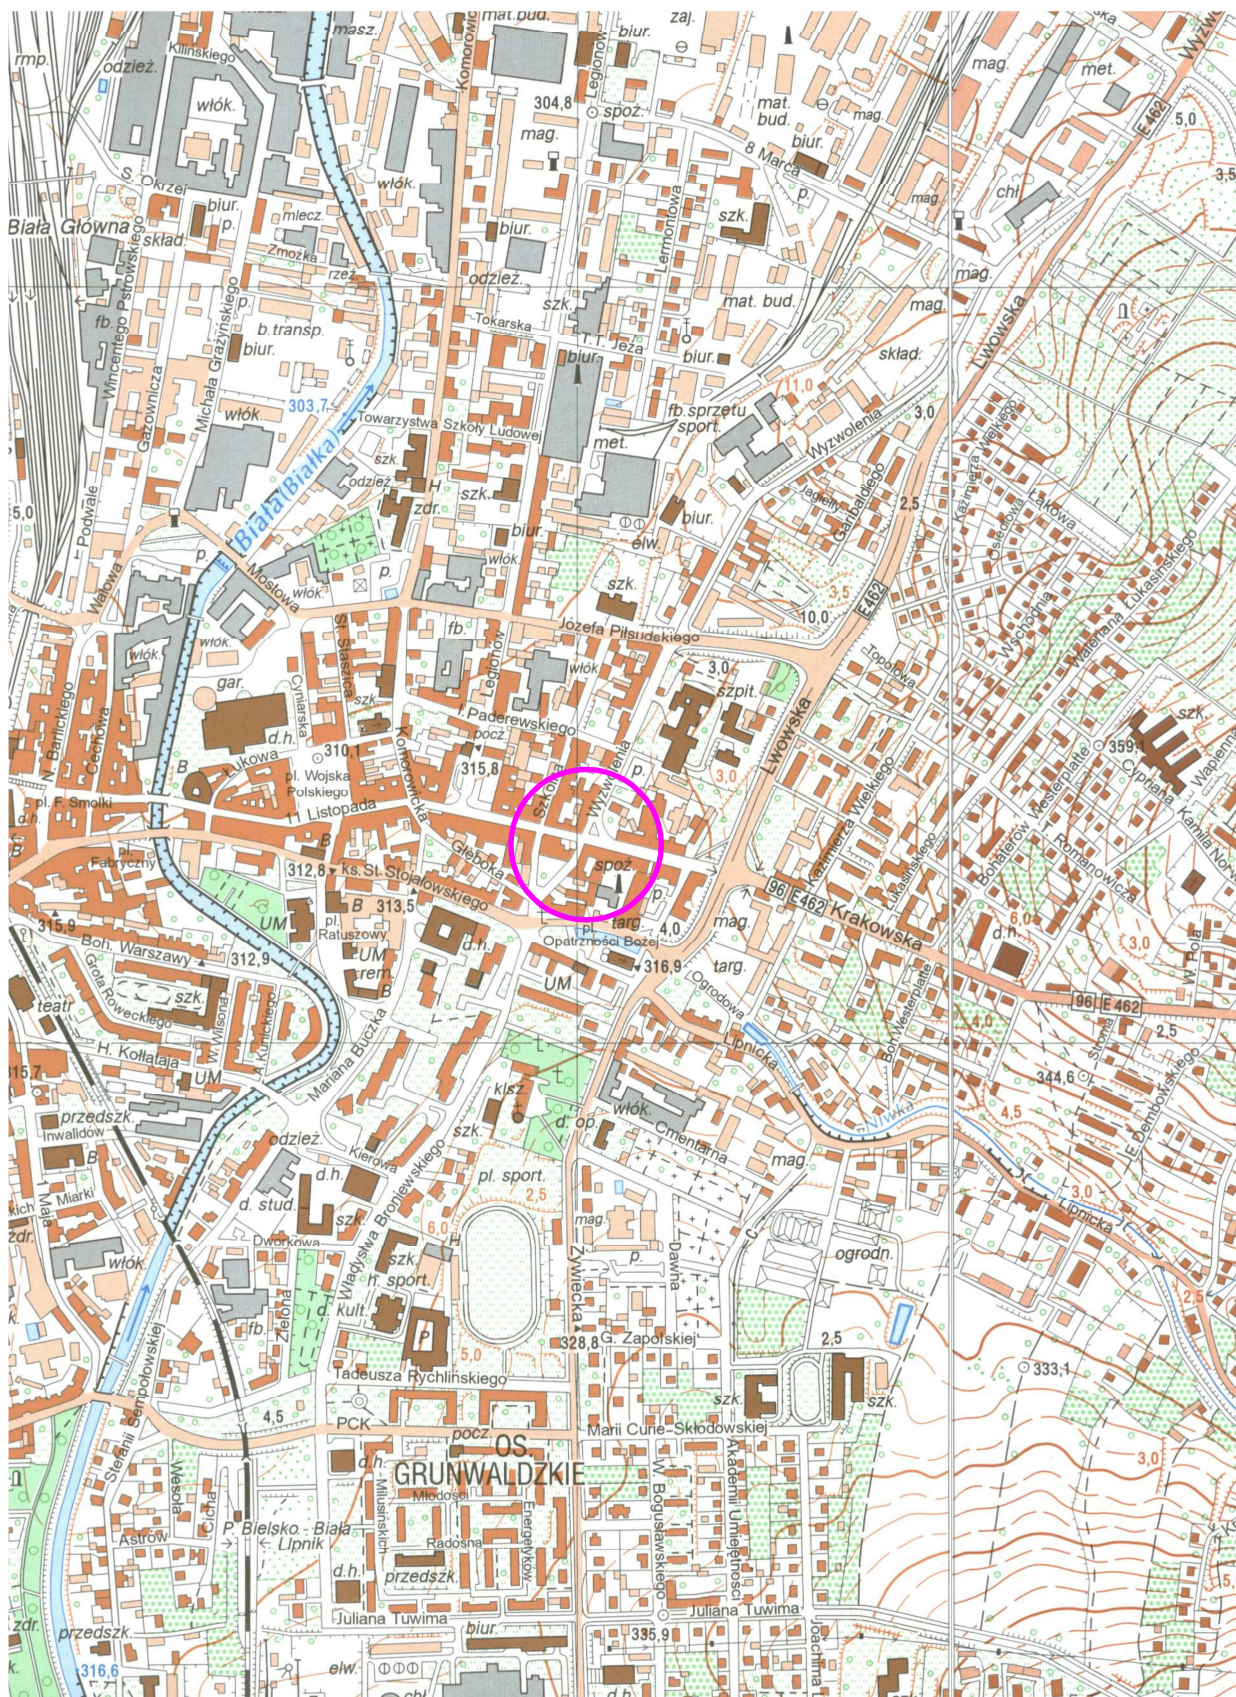

Tytuł rysunku:

Orientacja

Tytuł opracowania:

Rozbudowa sieci monitoringu miejskiego na terenie miasta Bielska-Białej - projektowana kamera w lokalizacji skrzyżowanie ul. Wywolenia / 11 Listopada

PRZEDSIĘBIORSTWO PRODUKCYJNO-HANDLOWE
I USŁUG RÓŻNYCH

"TELKOL" Spółka z o.o.

43-340 Kozy ul. Świerkowa 14 tel/fax (33) 81-74-118

Nr opracowania:

1704-01/PZT/2017

Nr rysunku:

1

Skala:

1:10000

Ilość arkuszy:

1

Nr arkusza:

1

Projektant: **A. Byrdziak**

Nr upr.: **T-1/04/94**

Data: **lipiec 2017r.**

Podpis

Opracował:

Nr upr.:

Data:

Podpis

Kreślił: **W. Byrdziak**

Nr upr.:

Data: **lipiec 2017r.**

Podpis

„GEO-FOTO” Przemysław Więcek
BIURO GEODEZYJNE
32-650 Kęty, ul. Wszystkich Świętych 2
NIP 549-202-02-05 tel. 509 208 178
tel/fax (33) 846 45 93

GK.6640.854.2017
WOJ: Śląskie
GMINA: 246101_1 Bielsko-Biała
OBREB: Biała Miasto 005
15.05.2017r

Mapa do celów projektowych

OBIEKT: Bielsko-Biała, ul. 11 Listopada, dz. 368, 367, 4553, 377/4

Aktualizacja w oznaczonym zakresie
pomiaru sytuacyjnym i wysokościowym
z uzbrojeniem podziemnym terenu,
bez pomiaru granic.
bez uzgodnień branżowych
jednostki MPZP wkreślono kolorem błękitnym (symbolem wyciągu narciarskiego)
Nie badano słuszności w zakresie inwestycji
Istniejące na mapie granice działek naniesiono kolorem różowym (linia ciągła)
Użytki gruntowe wkreślono z mapy ewidencyjnej kolorem ciemnym zielonym (linia przerywana)
zakres opracowania wkreślono kolorem zielonym (linia ciągła)

Skala: 1:500

Sekcja: 6.120.30.18.3.4, 6.120.30.18.3.2, 6.120.30.18.4.3

Układ wsp. : 2000 - 6

Układ wys. : Kronsztadt 86

?

Budynki opisano zgodnie z nieobowiązującą instrukcją K-1 z 1998 roku

Nie wyklucza się istnienia w terenie innych, niż wykazane na niniejszej mapie urządzeń podziemnych,
które nie były zgłoszone do inwentaryzacji

Sekcja: 6.120.30.18.3.4, 6.120.30.18.3.2, 6.120.30.18.4.3

X					X	X
					X	X
						X

GEODETA
inż. Przemysław Więcek
GEODETA UPRAWNIENY
dla budowlanych i inż. 45287
mgr inż. Zdzisław Wykret

Poświadczam, że niniejszy dokument został opracowany w wyniku prac geodezyjnych i kartograficznych, których rezultaty zawiera operat techniczny wpisany do ewidencji materiałów państwowego zasobu geodezyjnego i kartograficznego	
Organ prowadzący państwowy zasób geodezyjny i kartograficzny	Prezydent Miasta Bielska-Białej
Identyfikator ewidencyjny materiału zasobu - operatu technicznego	P.2461-2017.1416
Data wpisania operatu technicznego do ewidencji materiałów zasobu	16.06.2017
Imię, nazwisko i podpis osoby reprezentującej organ	


mgr inż. Jarosław Kołek
Inspektor w Wydziale Geodezji i Kartografii


Za zgodność
z oryginałem
Adam Byrdziak
uprawnienia budowlane do projektowania
w budownictwie telekomunikacyjnym
w zakresie telekomunikacji przewodowej
nr ew-1 - 1/04/94
SI. OIB - nr SKŁ/WE/214/04

OZNACZENIA

- projektowana kanalizacja kablowa
- projektowana kamera na projektowanym słupie
- projektowana skrzynka zasilająca / sterująca
- istniejąca studnia kablowa

Dokumentacja była przedmiotem narady koordynacyjnej
(zebranie uczestników) w Wydziale Geodezji i Kartografii
Urzędu Miejskiego w Bielsku-Białej, plac Ratuszowy 6,
w dniu16-21.08.2017r.
Znak sprawy: GK.6630-282.2017.KS
mgr inż. Jarosław Kołek
podpis przewodniczącego narady

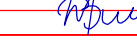Tytuł rysunku: Plan sytuacyjny		PRZEDSIĘBIORSTWO PRODUKCJO-HANDLOWE I USŁUG RÓŻNYCH "TELKOL" Spółka z o.o. 43-340 Kozły ul. Świerkowa 14 tel/fax (33) 81-74-118	
Tytuł opracowania: Rozbudowa sieci monitoringu miejskiego na terenie miasta Bielska-Białej - projektowana kamera w lokalizacji skrzyżowanie ul. Wyzwolenia / 11 Listopada		Nr opracowania: 1704-01/PZT/2017	Nr rysunku: 2
Skala: 1:500		Ilość arkuszy: 1	Nr arkusza: 1
Projektant: A. Byrdziak	Nr upr.: T-1/04/94	Data: lipiec 2017r.	Podpis: 
Opracował: W. Byrdziak	Nr upr.: 	Data: lipiec 2017r.	Podpis: 
Kreślił: W. Byrdziak	Nr upr.: 	Data: lipiec 2017r.	Podpis:

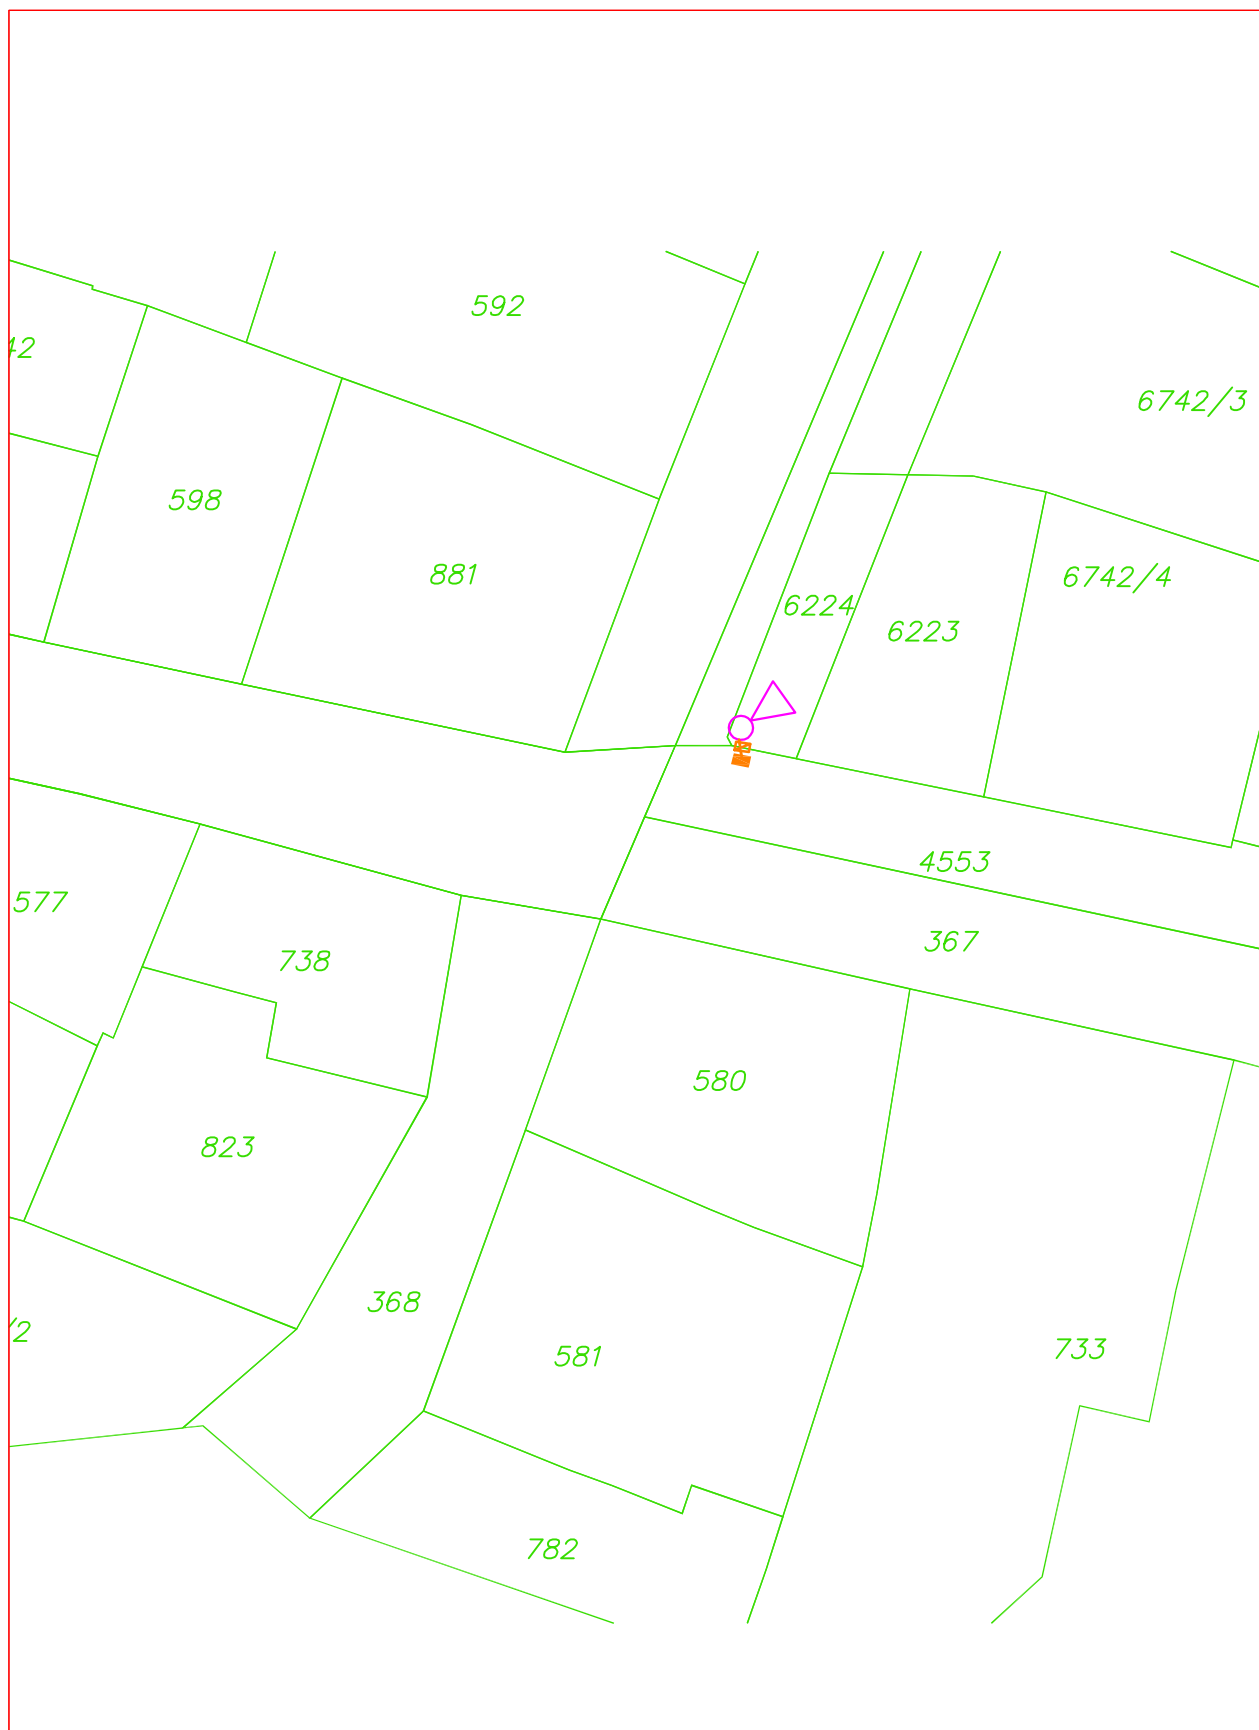

OZNACZENIA

- projektowana kanalizacja kablowa
- projektowana kamera na projektowanym słupie
- projektowana skrzynka zasilająca / sterująca
- istniejąca studnia kablowa

Tytuł rysunku: Mapa ewidencyjna				PRZEDSIĘBIORSTWO PRODUKCYJNO-HANDLOWE I USŁUG RÓŻNYCH "TELKOL" Spółka z o.o. 43-340 Kozy ul. Świerkowa 14 tel/fax (33) 81-74-118			
Tytuł opracowania: Rozbudowa sieci monitoringu miejskiego na terenie miasta Bielska-Białej - projektowana kamera w lokalizacji skrzyżowanie ul. Wyzwolenia / 11 Listopada				Nr opracowania: 1704-01/PZT/2017		Nr rysunku: 3	
Skala: 1:500		Ilość arkuszy: 1		Nr arkusza: 1			
Projektant:	A. Byrdziak	Nr upr.:	T-1/04/94	Data:	maj 2017r.	Podpis:	
Opracował:		Nr upr.:		Data:		Podpis:	
Kreślił:	W. Byrdziak	Nr upr.:		Data:	maj 2017r.	Podpis:	