

Prezydent Miasta Bielska-Białej

Miejski Zarząd Dróg w Bielsku-Białej
ul. Michała Grażyńskiego 10



ADD.4402.252.1.2020.MF

DECYZJA

Na podstawie art. 39 ust. 3 i 3a, art. 21 ust. 1 i 1a ustawy z 21 marca 1985 r. o drogach publicznych (Dz. U. z 2020 r. poz. 470), rozporządzenia Nr 26/98 Wojewody Bielskiego z 30 grudnia 1998 r., w sprawie zaliczenia dróg na terenie Gminy Bielsko-Biała do kategorii dróg lokalnych miejskich (Dz. U. Nr 24/98, poz. 399 ze zm.), rozporządzenia Rady Ministrów z 15 grudnia 1998 r., w sprawie ustalenia wykazu dróg krajowych i wojewódzkich (Dz. U. Nr 160 poz. 1071), art. 103 ust. 2, oraz ustawy z 13 października 1998 r. Przepisy wprowadzające ustawy reformujące administrację publiczną (Dz. U. Nr 133, poz. 872 z późn. zm.) i art. 104 ustawy z 14 czerwca 1960 r. – kodeks postępowania administracyjnego (Dz. U. z 2018 r. poz. 2096), rozporządzenia Ministra Transportu i Gospodarki Morskiej z dnia 2 marca 1999r. w sprawie warunków technicznych jakimi powinny odpowiadać drogi publiczne i ich usytuowanie (Dz. U. z 2016r. poz. 124 z późn. zm.), statutu Miejskiego Zarządu Dróg (Uchwała Nr LXII/1992/2006 Rady Miejskiej w Bielsku-Białej z 19 września 2006 r.), oraz pełnomocnictwa z 28 lutego 2006 r. Prezydenta Miasta Bielska-Białej /ON.II-0113/47/06/ dla Dyrektora MZD do wydawania decyzji administracyjnych i postanowień, oraz pełnomocnictwa z 26 marca 2019 r. Prezydenta Miasta Bielsko-Biała /ON.II-0052.163.2019/ dla zastępcy Dyrektora MZD do wydawania decyzji administracyjnych i postanowień.

Po rozpatrzeniu wniosku Strony:

Straż Miejska
ul. Hugona Kołłątaja 10
43-300 Bielsko-Biała

.....
/określenie strony/

W sprawie:

zezwolenia na lokalizację infrastruktury technicznej w pasie drogowym ulic: Grunwaldzkiej, Stanisława Moniuszki, Stanisława Wyspiańskiego, niezwiązanej z funkcjonowaniem tej drogi (miejski monitoring wizyjny – budowa kamery na skrzyżowaniu ul. Grunwaldzkiej z ul. Stanisława Moniuszki)

ZEZWALAM

na lokalizację następującej infrastruktury technicznej w pasie drogowym ulic: Grunwaldzkiej, Stanisława Moniuszki, Stanisława Wyspiańskiego:

- 1) w działce nr 878 obręb Górne Przedmieście:**
kabla światłowodowego w rurociągu kablowym o średnicy 40 mm – długość ok. 6,1 m
- 2) w działce nr 881 obręb Górne Przedmieście:**

kabla światłowodowego w rurociągu kablowym o średnicy 40 mm – długość ok. 4,6 m

3) w działce nr 947/2 obręb Górne Przedmieście:

- a) kabla światłowodowego w rurociągu kablowym o średnicy 40 mm – długość ok. 5,0 m
- b) kabla sterującego kamerą w rurociągu kablowym o średnicy 40 mm – długość ok. 3,8 m
- c) kabla zasilającego nn w rurociągu kablowym o średnicy 40 mm – długość ok. 1,4 m
- d) szafki sterującej na fundamencie o wymiarach 0,25x0,26x0,85 m

NA WARUNKACH

1. Lokalizacja wyżej wymienionej infrastruktury może nastąpić zgodnie z projektem zagospodarowania terenu dla inwestycji – rys. nr 1 pn.: *„Rozbudowa systemu monitoringu wizyjnego CCTV miasta Bielska-Białej – kamera w rejonie skrzyżowania ul. Grunwaldzkiej i Stanisława Moniuszki”, autorstwa Pana Adama Byrdziak. Opieczętowny załącznik mapowy stanowi integralną część tej decyzji.*
2. Warunki umieszczenia infrastruktury w pasie drogowym:
 - 2.1. Zabudowę projektowanego kabla w chodniku na skrzyżowaniu ul. Grunwaldzkiej i ul. Stanisława Moniuszki wykonać w wykopie otwartym, na głębokości min. 1,0 m poniżej niwelety jezdni, w rurze ochronnej.
 - 2.2. Przejście poprzeczne przez jezdnię ul. Stanisława Moniuszki (dz. nr 881) wykonać metodą bezwykopową (przewiert lub przecisk) na głębokości min. 1,0 m poniżej niwelety jezdni, w rurze ochronnej, bez naruszania nawierzchni jezdni.
 - 2.3. Zabudowę projektowanego kabla w chodniku na skrzyżowaniu ul. Grunwaldzkiej i ul. Stanisława Wyspiańskiego wykonać w wykopie otwartym, na głębokości min. 1,0 m poniżej niwelety jezdni, w rurze ochronnej.
 - 2.4. Naruszone konstrukcje nawierzchni chodników odtworzyć całą szerokością, na długości prowadzonych robót, przyjmując konstrukcję odpowiednią dla obciążenia ruchem KR2.
3. Szczegółowe warunki przywrócenia pasa drogowego w/w dróg publicznych zostaną określone w decyzji zezwalającej na prowadzenie robót w pasie drogowym.
4. Podczas robót zapewnić bezpieczne przejście pieszym oraz przejazd do sąsiednich posesji.

Decyzja jest ważna w okresie 2 lat od daty wydania.

UZASADNIENIE

Strona, poprzez pełnomocnika - Pana Adama Byrdziak, działającego w ramach firmy „TELKOL-AB” (pełnomocnictwo w aktach sprawy), 18 listopada 2020 r. wystąpiła do Miejskiego Zarządu Dróg w Bielsku-Białej, z wnioskiem o cyt.: „...wyrażenie zgody na wykonanie odcinka przyłącza światłowodowego i zasilającego NN do projektowanej szafki sterującej i dalej do projektowanej kamery w rejonie skrzyżowania ul. Grunwaldzkiej z ul. Stanisława Moniuszki”, dla potrzeb monitoringu miejskiego.

Uwzględniając powyższe, w oparciu o materiały przedłożone do wniosku, tut. Zarząd przychylił się do prośby Strony i zezwolił na lokalizację odcinków kabli światłowodowych i sterujących kamerą wraz z szafką sterującą dla potrzeb projektowanej budowy kamery na istniejącym słupie oświetleniowym, zlokalizowanym na skrzyżowaniu ul. Grunwaldzkiej z ul. Stanisława Moniuszki.

W uznaniu zarządcy drogi w niniejszej sprawie w dniu wydania przedmiotowej decyzji zachodzą przesłanki określone w art. 39 ust. 3 i 3a uzasadniające wyrażenia zgody na zlokalizowanie w pasie drogowym wnioskowanej infrastruktury wskazanej w rozstrzygnięciu niniejszej decyzji.

Lokalizacja nie powinna wpływać negatywnie na funkcjonowanie układu drogowego pod warunkiem zachowania przez stronę wnioskującą wyżej wymienionych warunków.

POUCZENIE

1. Od niniejszej decyzji służy odwołanie do Samorządowego Kolegium Odwoławczego w Bielsku-Białej za pośrednictwem organu, który decyzję wydał na adres: Miejski Zarząd Dróg w Bielsku-Białej, 43-300 Bielsko-Biała, ul. Michała Grażyńskiego 10, w terminie 14 dni od dnia doręczenia decyzji.

Strona może zrzec się prawa do wniesienia odwołania w trakcie biegu terminu do wniesienia odwołania.

Zgodnie z art. 127a kodeksu postępowania administracyjnego oświadczenie o zrzeczeniu się prawa do wniesienia odwołania składa się organowi, który wydał niniejszą decyzję na adres: Miejski Zarząd Dróg w Bielsku-Białej, 43-300 Bielsko-Biała, ul. Michała Grażyńskiego 10.

Z dniem doręczenia organowi, który wydał niniejszą decyzję oświadczenia o zrzeczeniu się prawa do wniesienia odwołania przez ostatnią ze stron postępowania, decyzja staje się ostateczna i prawomocna.

Decyzja podlega wykonaniu przed upływem terminu do wniesienia odwołania, jeżeli jest zgodna z żądaniem wszystkich stron lub jeżeli wszystkie strony zrzekły się prawa do wniesienia odwołania.

2. Ponadto informujemy, że przed przystąpieniem do prowadzenia robót Inwestor zobowiązany jest do uzyskania:
 - 2.1 Pozwolenia na prowadzenie robót zgodnie z ustawą Prawo budowlane.
 - 2.2 Zezwolenia zarządcy drogi na umieszczenia urządzenia w pasie drogowym na podstawie art. 40 ust. 1 i 2 pkt 2 ustawy z 21 marca 1985 r. o drogach publicznych.
 - 2.3 Zezwolenia zarządcy drogi na prowadzenie robót w pasie drogowym na podstawie art. 40 ust. 1 i 2 pkt 1 ustawy z 21 marca 1985 r. o drogach publicznych.Wniosek w tej sprawie należy złożyć do tut. Zarządu, z uwzględnieniem Rozporządzenia Rady Ministrów z 1 czerwca 2014 r. w sprawie określenia warunków udzielania zezwoleń na zajęcie pasa drogowego (Dz. U. 2004 nr 140 poz. 1481 z późn. zm.).
3. Zgodnie z art. 39 ust. 4 ustawy z 21 marca 1985 r. o drogach publicznych, utrzymanie urządzenia, obiektu, należy do jego posiadacza.


4. Zgodnie z art. 39 ust. 5 ustawy z 21 marca 1985 r. o drogach publicznych, jeżeli budowa, przebudowa lub remont drogi wymaga przełożenia urządzenia lub obiektu, o którym mowa w ust. 3, koszt tego przełożenia ponosi jego właściciel.
5. Niniejsza decyzja nie jest równoznaczna z prawem do dysponowania nieruchomością na cele budowlane, w rozumieniu ustawy Prawo budowlane, art. 32 ust. 4 pkt 2.



Z upoważnienia Prezydenta Miasta

Otrzymują:

1. Adresat
2. MZD.ADD a/a

DYREKTOR
mgr inż. Wojciech Waluś

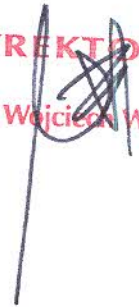

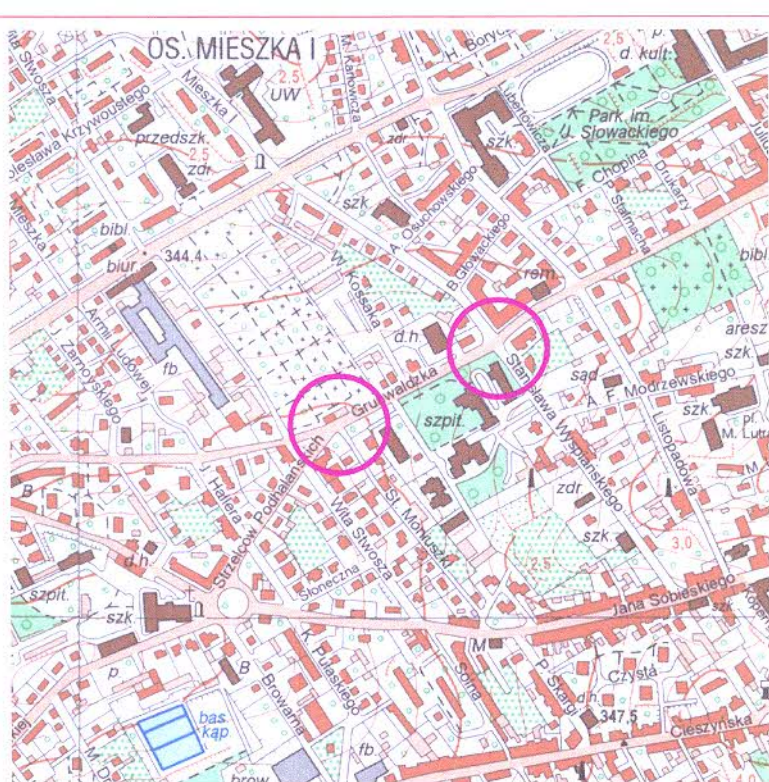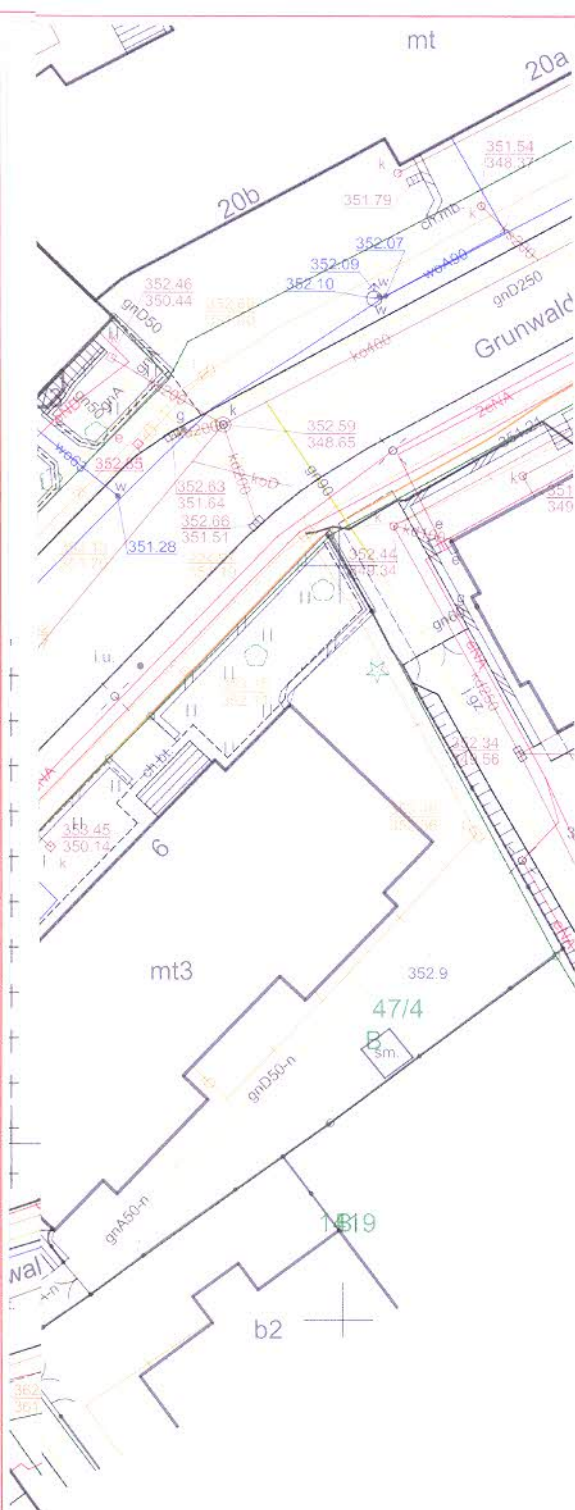

MIĘSKA WARSZ
w BIELSKU-BIAŁYM
ul. Michała Grażyńskiego 10
43-300 BIELSKO-BIAŁA
tel. (33) 497-96-36, 472-60-10
fax (33) 497-96-35

Załącznik do ...
nr ADD. 4402.252.1.2020.MI
z dnia 08.12.2020r.

OZNACZENIA

- - projektowane kable w rurze RHDPE40
- - projektowana skrzynka zasilająca / sterująca
- - istniejąca studnia kablowa

Tytuł rysunku: Plan sytuacyjny		Adam Byrdziak Usługi Projektowe "TELKOL-AB"	
Tytuł opracowania: Rozbudowa systemu monitoringu wizyjnego CCTV miasta Bielska-Białej - kamera w rejonie skrzyżowania ul. Grunwaldzkiej i Stanisława Moniuszki		43-340 Kozy ul. Świerkowa 14 tel. 338174118	
Inwestor: Miasto Bielsko-Biala - Straż Miejska w Bielsku-Białej		Nr opracowania: 2011-01/PW/2020	Nr rysunku: 1
Projektant: A. Byrdziak		Skala: 1:500	Nr arkusza: 1
Nr upr.: T-1/04/94		Data: listopad 2020r.	Podpis:

745/6

1420/1

618/5

1329/1

1329/2

618/6

1247

881

620/25

620/26

620/33

620/32

32

23/11

623/31

623/42



753/73

53/35

1192

1346

1210

1278

1226

780/17

2


780/26

1224

614/2

878



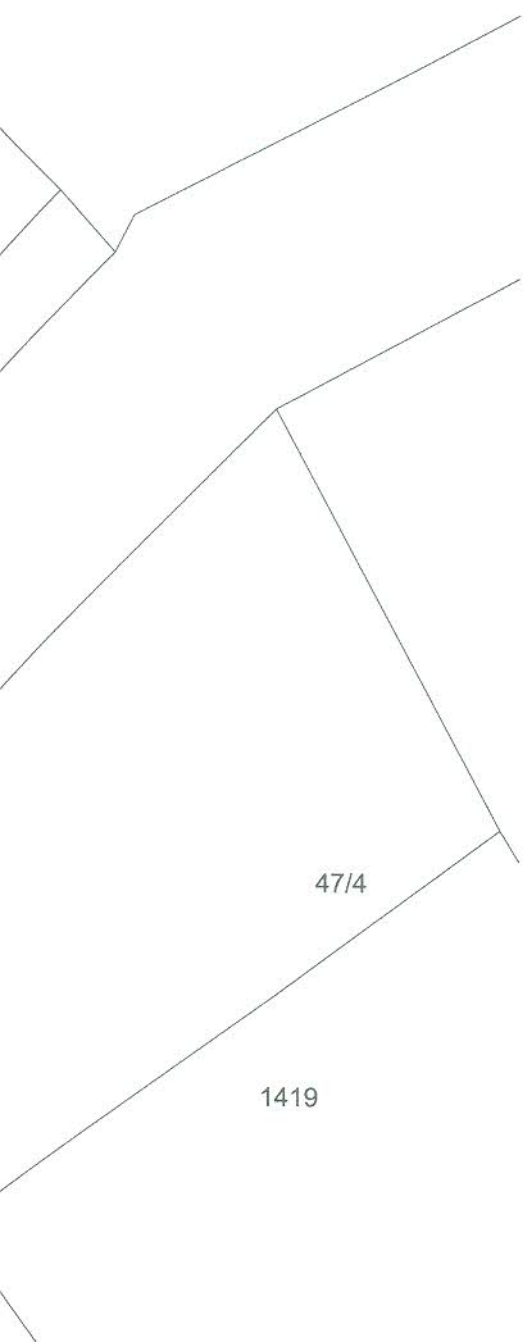

OZNACZENIA

- projektowane kable w rurze RHDPE40
- projektowana skrzynka zasilająca / sterująca
- istniejąca studnia kablowa

Tytuł rysunku: Mapa ewidencji gruntów		Adam Byrdziak Usługi Projektowe "TELKOL-AB" 43-340 Kozy ul. Świerkowa 14 tel. 338174118			
Tytuł opracowania: Rozbudowa systemu monitoringu wizyjnego CCTV miasta Bielska-Białej - kamera w rejonie skrzyżowania ul. Grunwaldzkiej i Stanisława Moniuszki		Nr opracowania: 2011-01/PW/2020		Nr rysunku: 2	
Inwestor: Miasto Bielsko-Biała - Straż Miejska w Bielsku-Białej		Skala: 1:500	Ilość arkuszy: 1		Nr arkusza: 1
Projektant:	A. Byrdziak	Nr upr.:	T-1/04/94	Data:	listopad 2020r.
				Podpis:	