

Prezydent Miasta Bielska-Białej

Miejski Zarząd Dróg w Bielsku-Białej
ul. Michała Grażyńskiego 10



ADD.4402.261.1.2020.MF

DECYZJA

Na podstawie art. 39 ust. 3 i 3a, art. 21 ust. 1 i 1a ustawy z 21 marca 1985 r. o drogach publicznych (Dz. U. z 2020 r. poz. 470), rozporządzenia Nr 26/98 Wojewody Bielskiego z 30 grudnia 1998 r., w sprawie zaliczenia dróg na terenie Gminy Bielsko-Biała do kategorii dróg lokalnych miejskich (Dz. U. Nr 24/98, poz. 399 ze zm.), rozporządzenia Rady Ministrów z 15 grudnia 1998 r., w sprawie ustalenia wykazu dróg krajowych i wojewódzkich (Dz. U. Nr 160 poz. 1071), art. 103 ust. 2, oraz ustawy z 13 października 1998 r. Przepisy wprowadzające ustawy reformujące administrację publiczną (Dz. U. Nr 133, poz. 872 z późn. zm.) i art. 104 ustawy z 14 czerwca 1960 r. – kodeks postępowania administracyjnego (Dz. U. z 2020 r. poz. 256), rozporządzenia Ministra Transportu i Gospodarki Morskiej z dnia 2 marca 1999r. w sprawie warunków technicznych, jakim powinny odpowiadać drogi publiczne i ich usytuowanie (Dz. U. z 2019 poz. 1643), statutu Miejskiego Zarządu Dróg (Uchwała Nr LXII/1992/2006 Rady Miejskiej w Bielsku-Białej z 19 września 2006 r.), oraz pełnomocnictwa z 28 lutego 2006 r. Prezydenta Miasta Bielska-Białej /ON.II-0113/47/06/ dla Dyrektora MZD do wydawania decyzji administracyjnych i postanowień, oraz pełnomocnictwa z 26 marca 2019 r. Prezydenta Miasta Bielsko-Biała /ON.II-0052.163.2019/ dla zastępcy Dyrektora MZD do wydawania decyzji administracyjnych i postanowień.

Po rozpatrzeniu wniosku Strony:

Straż Miejska
ul. Hugona Kołłątaja 10
43-300 Bielsko-Biała

.....
/określenie strony/

W sprawie:

zezwolenia na lokalizację infrastruktury technicznej w pasie drogowym ul. Zamkowej (rejon Placu Żwirki i Wigury), niezwiązanej z funkcjonowaniem tej drogi (miejski monitoring wizyjny – przełączenie kamery monitoringu miejskiego zabudowanej na istniejącym słupie oświetleniowym na pl. Żwirki i Wigury w Bielsku-Białej

ZEZWALAM

na lokalizację następującej infrastruktury technicznej w pasie drogowym ulicy Zamkowej:

1) w działce nr 967 obręb Żywieckie Przedmieście:

a) kabla światłowodowego w rurociągu kablowym o średnicy 40 mm – długość ok. 1,2 m

b) studni kablowej typu SKR-1 o wymiarach zewn. 1,14x0,67m

2) w działce nr 910/8 obręb Żywieckie Przedmieście:

kabla światłowodowego w rurociągu kablowym o średnicy 40 mm – długość ok. 0,6 m

NA WARUNKACH

1. Lokalizacja wyżej wymienionej infrastruktury może nastąpić zgodnie z projektem zagospodarowania terenu dla inwestycji – rys. nr 1 pn.: „*Włączenie istniejącej kamery zabudowanej na słupie oświetleniowym na placu Żwirki i Wigury do systemu monitoringu wizyjnego CCTV miasta Bielska-Białej*”, autorstwa Pana Adama Byrdziak. Opieczętowany załącznik mapowy stanowi integralną część tej decyzji.
2. Warunki umieszczenia infrastruktury w pasie drogowym:
 - 2.1. Zabudowę projektowanego kabla w chodniku wykonać w wykopie otwartym, na głębokości min. 1,0 m poniżej niwelety jezdni, w rurze ochronnej.
 - 2.2. Naruszoną konstrukcję nawierzchni chodnika odtworzyć całą szerokością, na długości prowadzonych robót, przyjmując konstrukcję odpowiednią dla obciążenia ruchem KR2.
3. Szczegółowe warunki przywrócenia pasa drogowego zostaną określone w decyzji zezwalającej na prowadzenie robót w pasie drogowym.
4. Podczas robót zapewnić bezpieczne przejście pieszym oraz przejazd do sąsiednich posesji.

Decyzja jest ważna w okresie 2 lat od daty wydania.

UZASADNIENIE

Strona, poprzez pełnomocnika - Pana Adama Byrdziak, działającego w ramach firmy „TELKOL-AB” (pełnomocnictwo w aktach sprawy), 20 listopada 2020 r. wystąpiła do Miejskiego Zarządu Dróg w Bielsku-Białej, z wnioskiem o wyrażenie zgody na zabudowanie studni kablowej typu SKR-1 i wykonanie odcinka przyłącza światłowodowego dla potrzeb przełączenia kamery monitoringu miejskiego, zabudowanej na istniejącym słupie oświetleniowym.

Uwzględniając powyższe, w oparciu o materiały przedłożone do wniosku, tut. Zarząd przychylił się do prośby Strony i zezwolił na lokalizację przedmiotowej infrastruktury technicznej.

W uznaniu zarządcy drogi w niniejszej sprawie w dniu wydania przedmiotowej decyzji zachodzą przesłanki określone w art. 39 ust. 3 i 3a uzasadniające wyrażenia zgody na zlokalizowanie w pasie drogowym wnioskowanej infrastruktury wskazanej w rozstrzygnięciu niniejszej decyzji.

Lokalizacja nie powinna wpływać negatywnie na funkcjonowanie układu drogowego pod warunkiem zachowania przez stronę wnioskującą wyżej wymienionych warunków.

POUCZENIE

1. Od niniejszej decyzji służy odwołanie do Samorządowego Kolegium Odwoławczego w Bielsku-Białej za pośrednictwem organu, który decyzję wydał na adres: Miejski Zarząd Dróg w Bielsku-Białej, 43-300 Bielsko-Biała, ul. Michała Grażyńskiego 10, w terminie 14 dni od dnia doręczenia decyzji.

Strona może zrzec się prawa do wniesienia odwołania w trakcie biegu terminu do wniesienia odwołania.

Zgodnie z art. 127a kodeksu postępowania administracyjnego oświadczenie o zrzeczeniu się prawa do wniesienia odwołania składa się organowi, który wydał niniejszą decyzję na adres: Miejski Zarząd Dróg w Bielsku-Białej, 43-300 Bielsko-Biała, ul. Michała Grażyńskiego 10.

Z dniem doręczenia organowi, który wydał niniejszą decyzję oświadczenia o zrzeczeniu się prawa do wniesienia odwołania przez ostatnią ze stron postępowania, decyzja staje się ostateczna i prawomocna.

Decyzja podlega wykonaniu przed upływem terminu do wniesienia odwołania, jeżeli jest zgodna z żądaniem wszystkich stron lub jeżeli wszystkie strony zrzekły się prawa do wniesienia odwołania.


2. Ponadto informujemy, że przed przystąpieniem do prowadzenia robót Inwestor zobowiązany jest do uzyskania:
 - 2.1 Pozwolenia na prowadzenie robót zgodnie z ustawą Prawo budowlane.
 - 2.2 Zezwolenia zarządcy drogi na umieszczenia urządzenia w pasie drogowym na podstawie art. 40 ust. 1 i 2 pkt 2 ustawy z 21 marca 1985 r. o drogach publicznych.
 - 2.3 Zezwolenia zarządcy drogi na prowadzenie robót w pasie drogowym na podstawie art. 40 ust. 1 i 2 pkt 1 ustawy z 21 marca 1985 r. o drogach publicznych.Wniosek w tej sprawie należy złożyć do tut. Zarządu, z uwzględnieniem Rozporządzenia Rady Ministrów z 1 czerwca 2014 r. w sprawie określenia warunków udzielania zezwoleń na zajęcie pasa drogowego (Dz. U. 2004 nr 140 poz. 1481 z późn. zm.).
3. Zgodnie z art. 39 ust. 4 ustawy z 21 marca 1985 r. o drogach publicznych, utrzymanie urządzenia, obiektu, należy do jego posiadacza.
4. Zgodnie z art. 39 ust. 5 ustawy z 21 marca 1985 r. o drogach publicznych, jeżeli budowa, przebudowa lub remont drogi wymaga przełożenia urządzenia lub obiektu, o którym mowa w ust. 3, koszt tego przełożenia ponosi jego właściciel.
5. Niniejsza decyzja nie jest równoznaczna z prawem do dysponowania nieruchomością na cele budowlane, w rozumieniu ustawy Prawo budowlane, art. 32 ust. 4 pkt 2.

Z upoważnienia Prezydenta Miasta

DYREKTOR
mgr inż. Wojciech Waluś

Otrzymują:


1. Adresat
2. MZD.ADD a/a

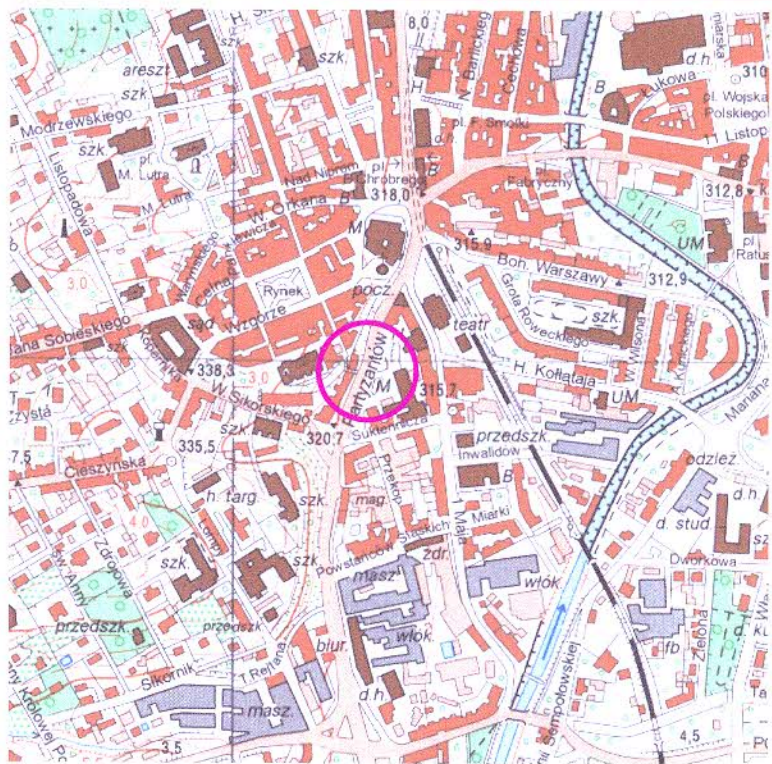

Załącznik do decyzji
nr ADD 440R.261.1.2020.MF
z dnia 21.12.2020r.

— — — - projektowane kable w rurze RHDPE40
 - projektowana studnia kablowa

Tytuł rysunku: Plan sytuacyjny		Adam Byrdziak Usługi Projektowe "TELKOM-AB" 43-340 Kozy ul. Świerkowa 14 tel. 338174118	
Tytuł opracowania: Włączenie istniejącej kamery zabudowanej na słupie oświetleniowym na placu Zwirki i Wigury do systemu monitoringu wizyjnego CCTV miasta Bielska-Białej		Nr opracowania 2011-01/PW/2020	Nr rysunku 1
Inwestor: Miasto Bielsko-Biała - Straż Miejska w Bielsku-Białej		Skala: 1:500	Łosce arkuszy: 1 Nr arkusza: 1
Projektant:	A. Byrdziak	Nr upr.:	7-1/04/94
Data:	listopad 2020r		
Podpis:			

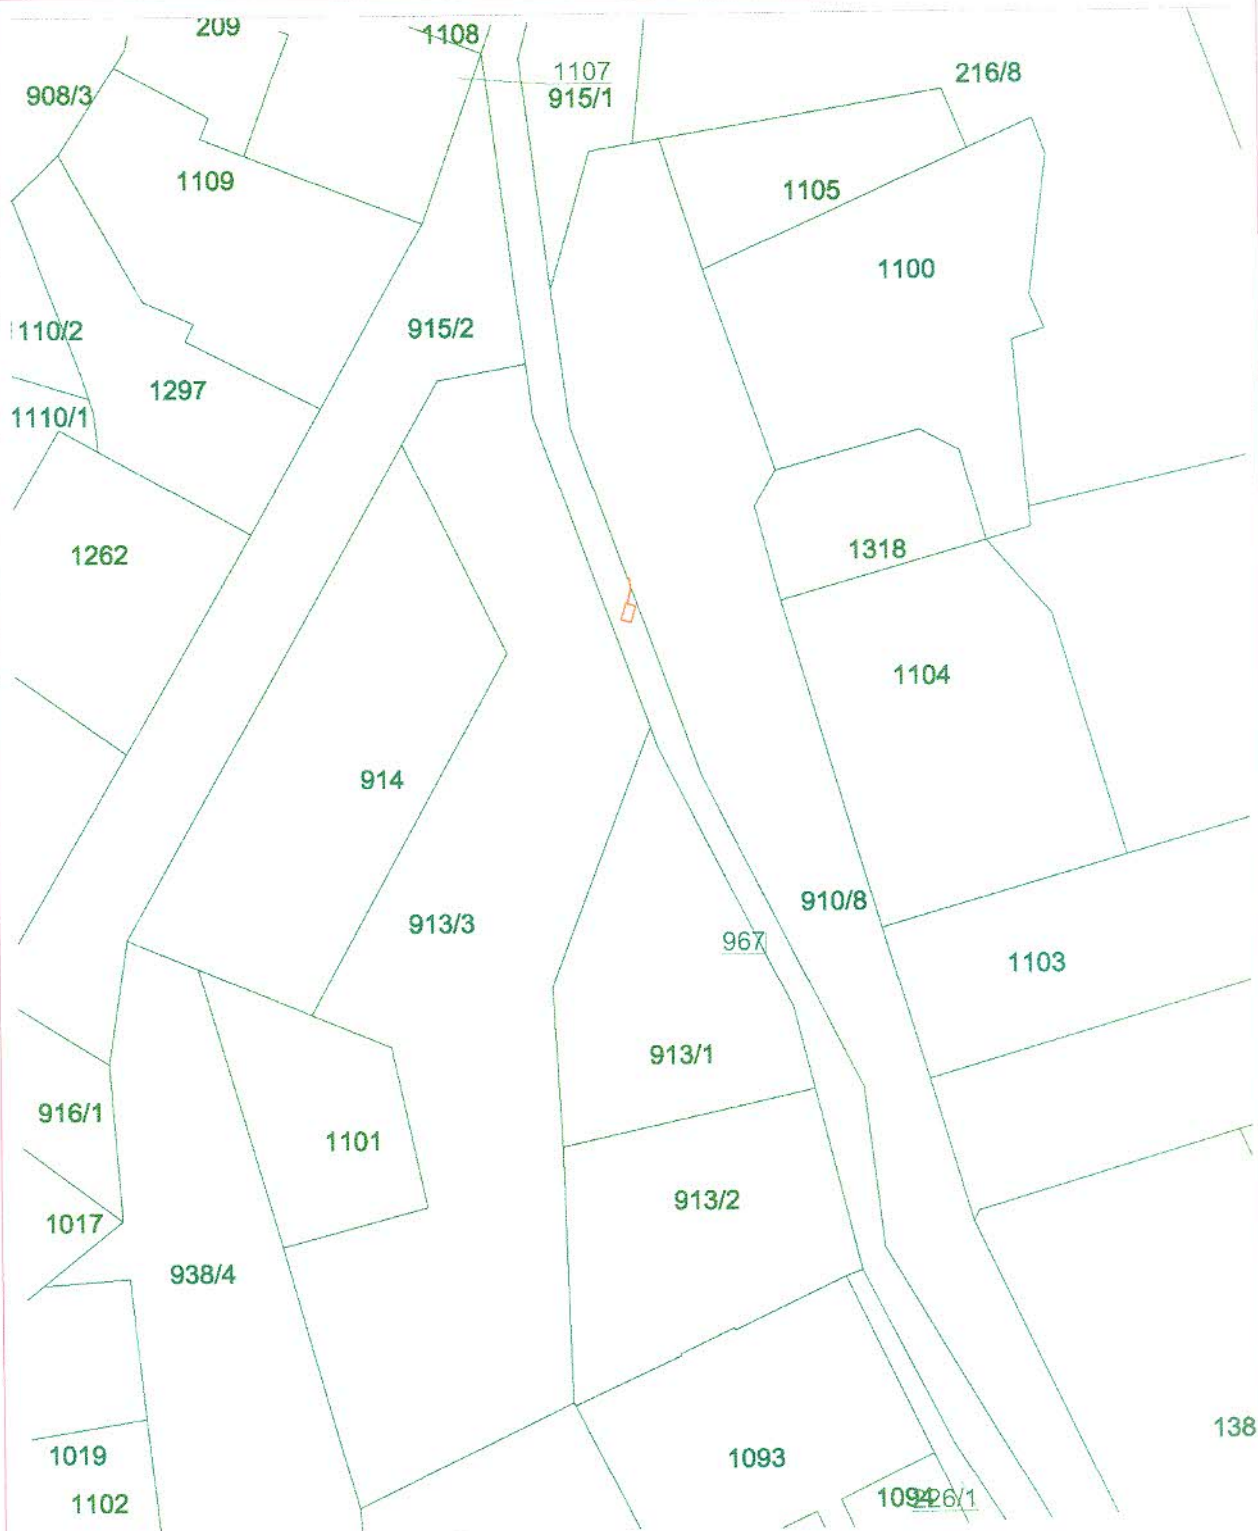

OZNACZENIA

- - projektowane kable w rurze RHDPE40
- - projektowana studnia kablowa

Tytuł rysunku: Mapa ewidencji gruntów		Adam Byrdziak Usługi Projektowe "TELKOL-AB" 43-340 Kozły, ul. Świerkowa 14 tel. 338174118	
Tytuł opracowania: Włączenie istniejącej kamery zabudowanej na słupie oświetleniowym na placu Żwirki i Wigury do systemu monitoringu wizyjnego CCTV miasta Bielska-Białej		Nr opracowania: 2011-01/PW/2020	Nr rysunku: 2
Inwestor: Miasto Bielsko-Biala - Straż Miejska w Bielsku-Białej		Skala: 1:500	Nr arkusza: 1
Projektant: A. Byrdziak	Nr upr.: T-1/04/94	Data: listopad 2020r.	Podpis: