


RZUT PARTERU 1 : 100

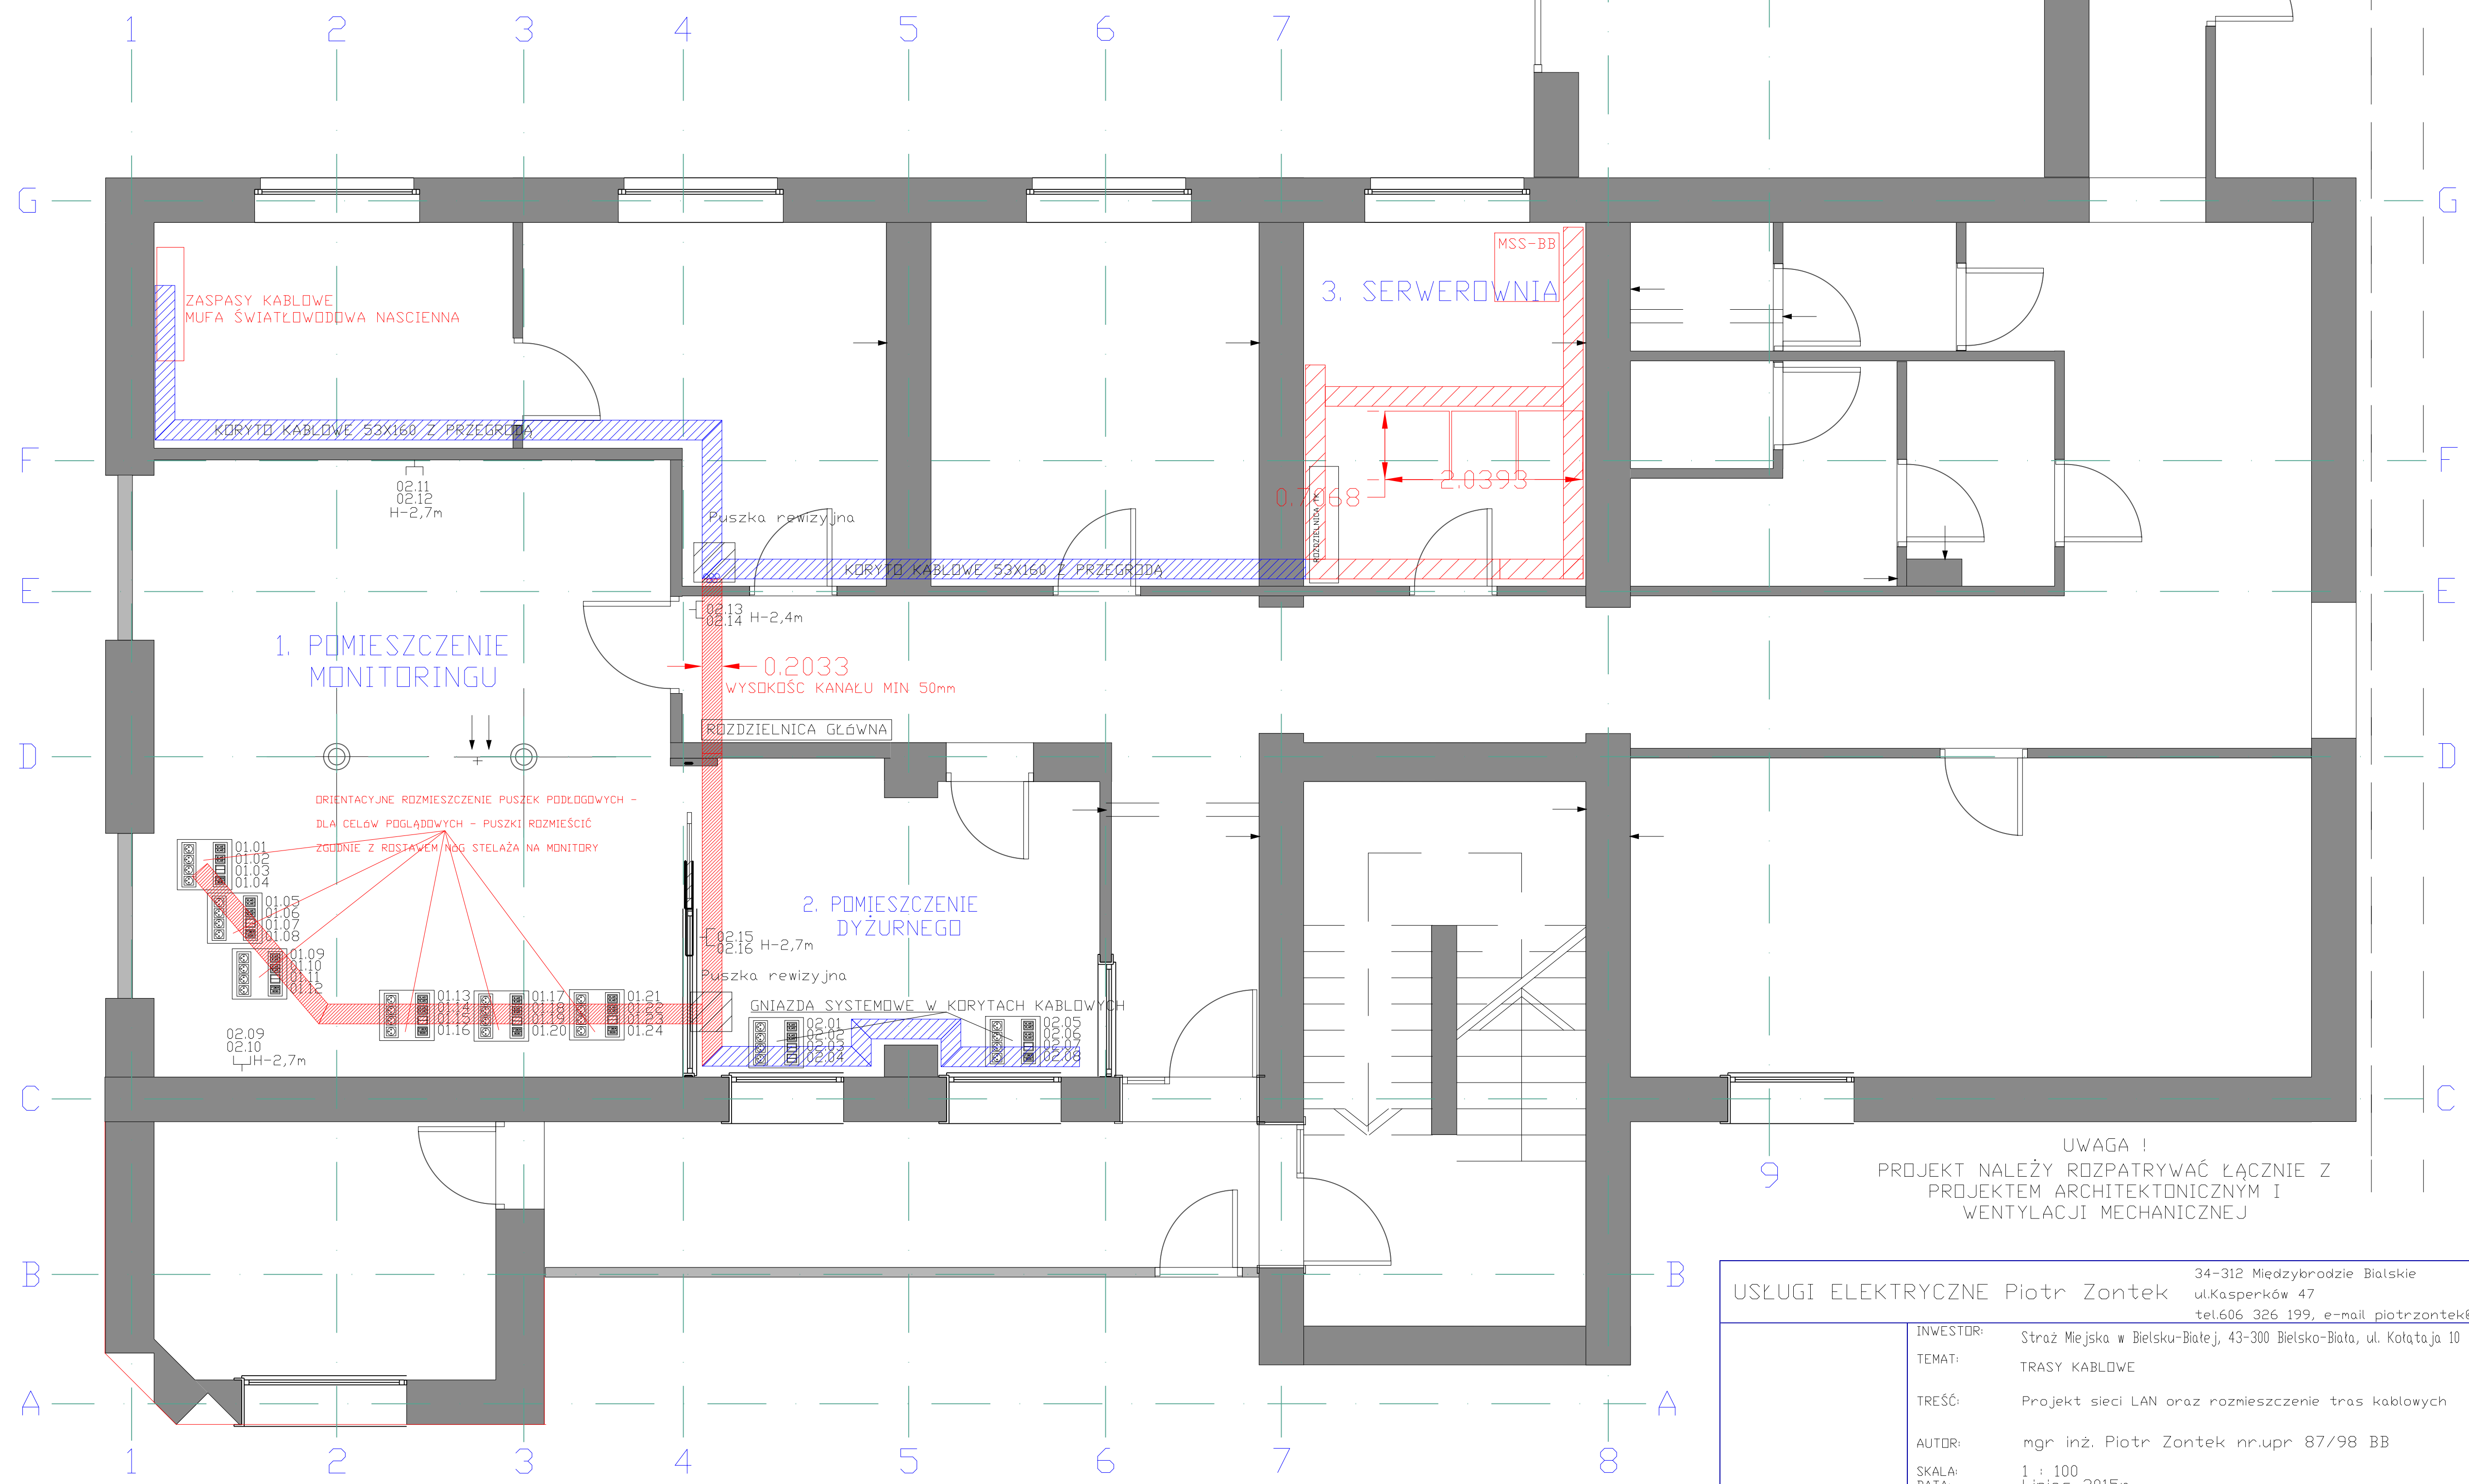

UWAGA !
PROJEKT NALEŻY ROZPATRYWAĆ ŁĄCZNIE Z
PROJEKTEM ARCHITEKTONICZNYM I
WENTYLACJI MECHANICZNEJ

USŁUGI ELEKTRYCZNE Piotr Zontek		34-312 Miedzybrodzie Bielskie ul.Kasperków 47 tel.606 326 199, e-mail piotr.zontek@wp.pl
INWESTOR:	Straż Miejska w Bielsku-Białej, 43-300 Bielsko-Biała, ul. Kotłaja 10	
TEMAT:	TRASY KABLOWE	
TREŚĆ:	Projekt sieci LAN oraz rozmieszczenie tras kablowych	
AUTOR:	mgr inż. Piotr Zontek nr.upr. 87/98 BB	
SKALA:	1 : 100	
DATA:	Lipiec 2015r	
NR RYS:		