


RZUT PARTERU 1 : 100

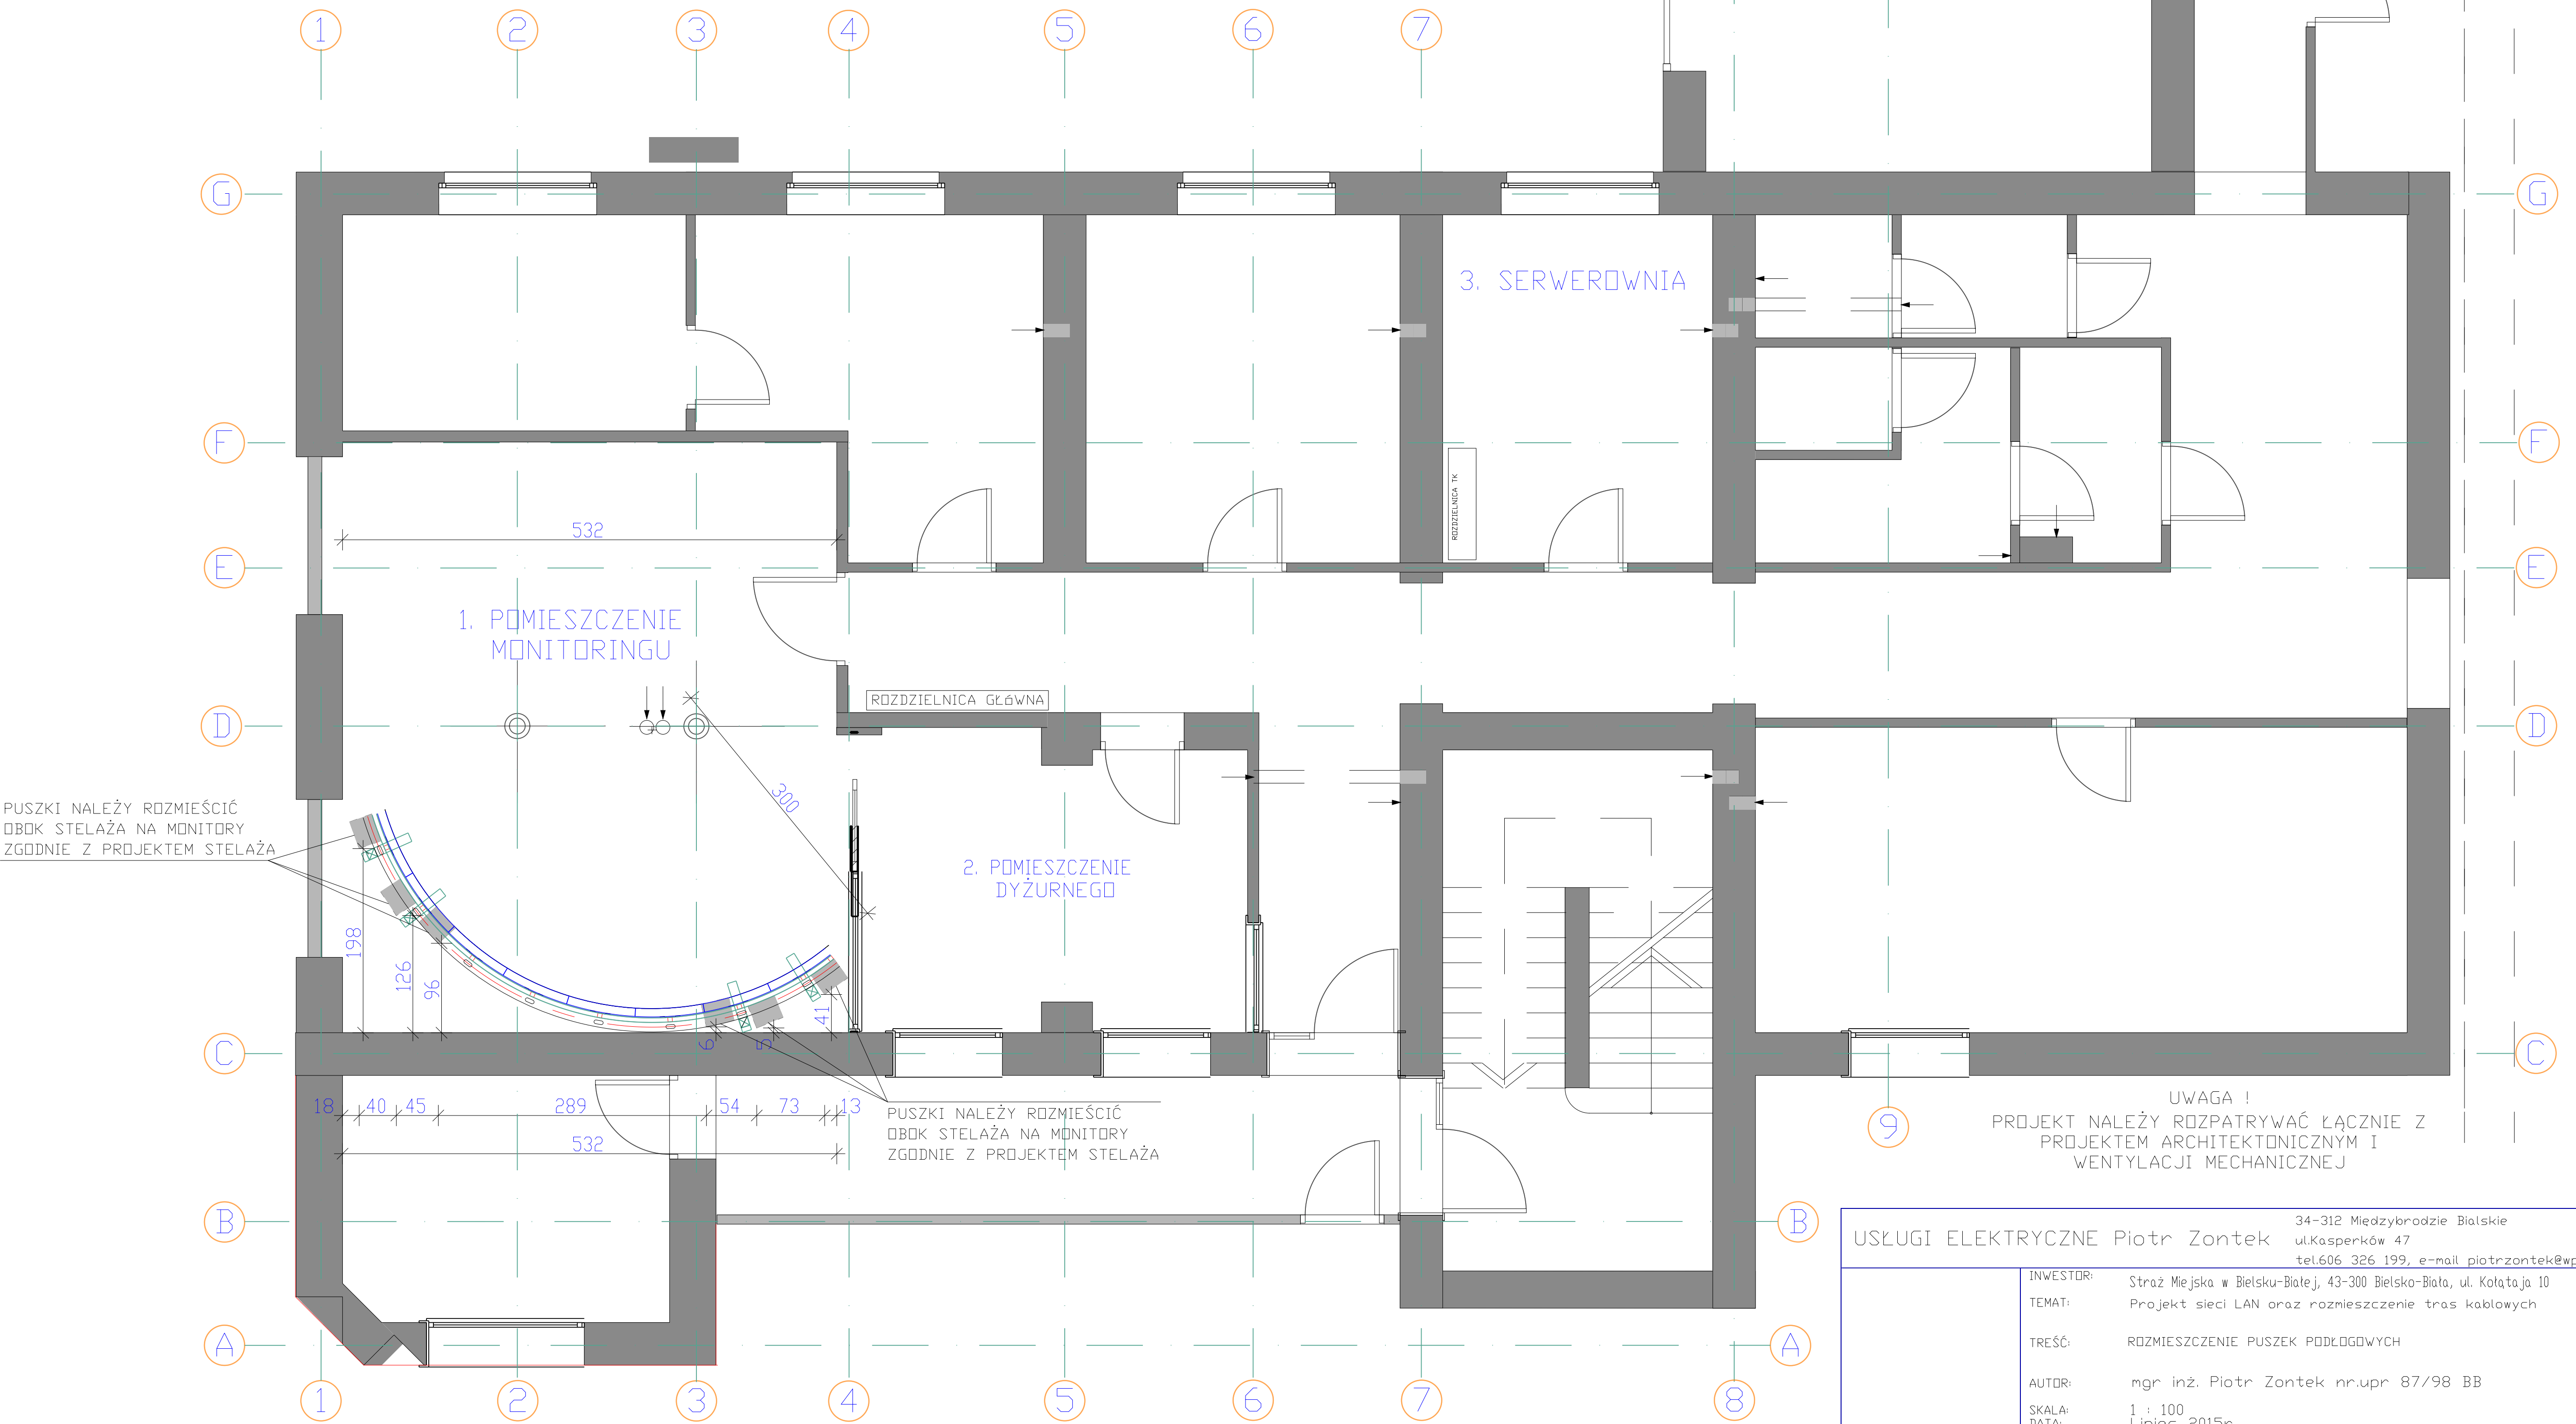

|                                 |                                                                      |                                                                                                |
|---------------------------------|----------------------------------------------------------------------|------------------------------------------------------------------------------------------------|
| USŁUGI ELEKTRYCZNE Piotr Zontek |                                                                      | 34-312 Miedzybrodzie Bielskie<br>ul.Kasperków 47<br>tel.606 326 199, e-mail piotr.zontek@wp.pl |
| INWESTOR:                       | Straż Miejska w Bielsku-Białej, 43-300 Bielsko-Biała, ul. Kotłaja 10 |                                                                                                |
| TEMAT:                          | Projekt sieci LAN oraz rozmieszczenie tras kablowych                 |                                                                                                |
| TREŚĆ:                          | ROZMIESZCZENIE PUSZEK PODŁOGOWYCH                                    |                                                                                                |
| AUTOR:                          | mgr inż. Piotr Zontek nr.upr. 87/98 BB                               |                                                                                                |
| SKALA:                          | 1 : 100                                                              |                                                                                                |
| DATA:                           | Lipiec 2015r                                                         |                                                                                                |
| NR. RYS:                        |                                                                      |                                                                                                |